


Схема
 испрашиваемых к использованию земель
 или части земельного участка
 Масштаб 1:3000

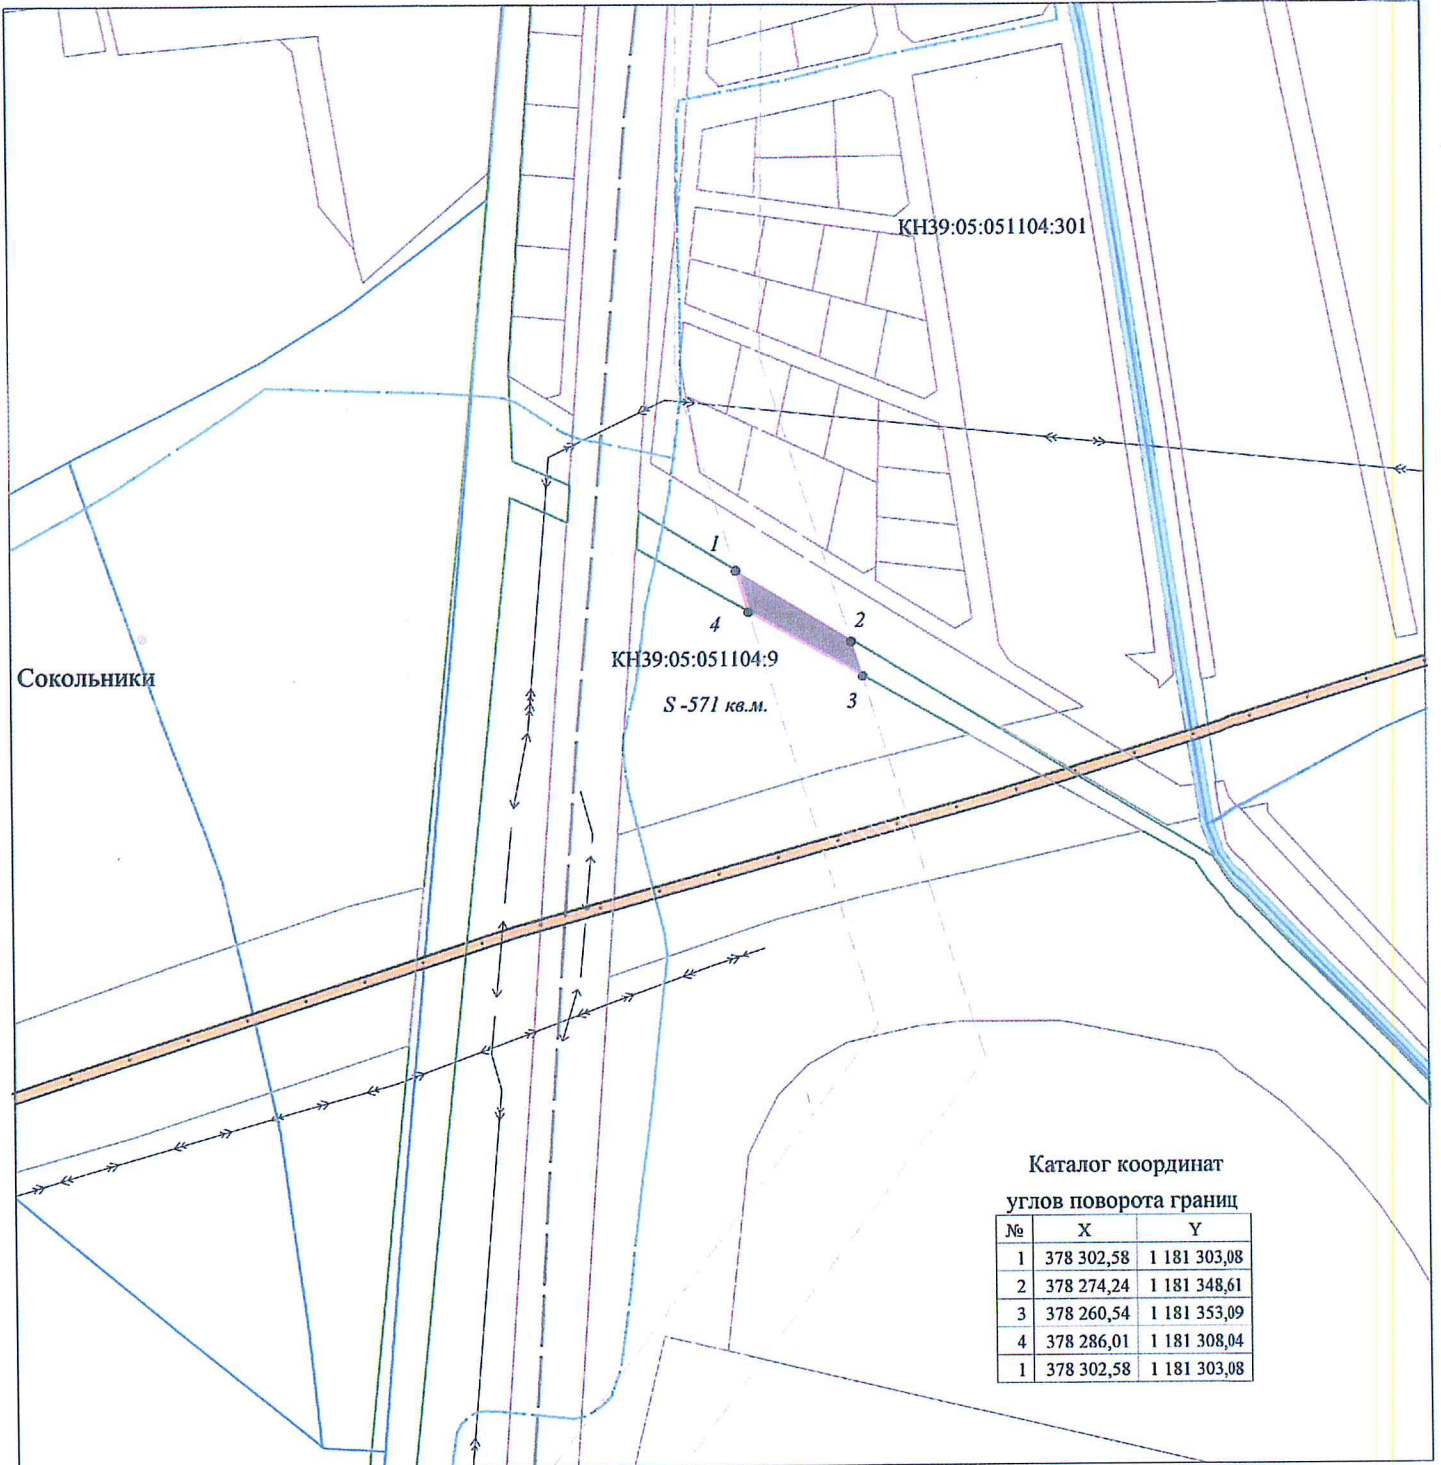

Местоположение в границах земельного участка с КН39:05:051104:9

Калининградская область, Зеленоградский р-он

Площадь части земельного участка: 571 кв.м

Категория земель: земли водного фонда

Разрешенное использование: под существующие мелиоративные каналы

Условные знаки:

- испрашиваемая часть земельного участка
- проектируемый строительством нефтепровод
- испрашиваемый земельный участок


Генеральный директор ООО "ЛУКОЙЛ-КМН"



Ю.А. Кесслер




Схема
испрашиваемых к использованию земель
или части земельного участка

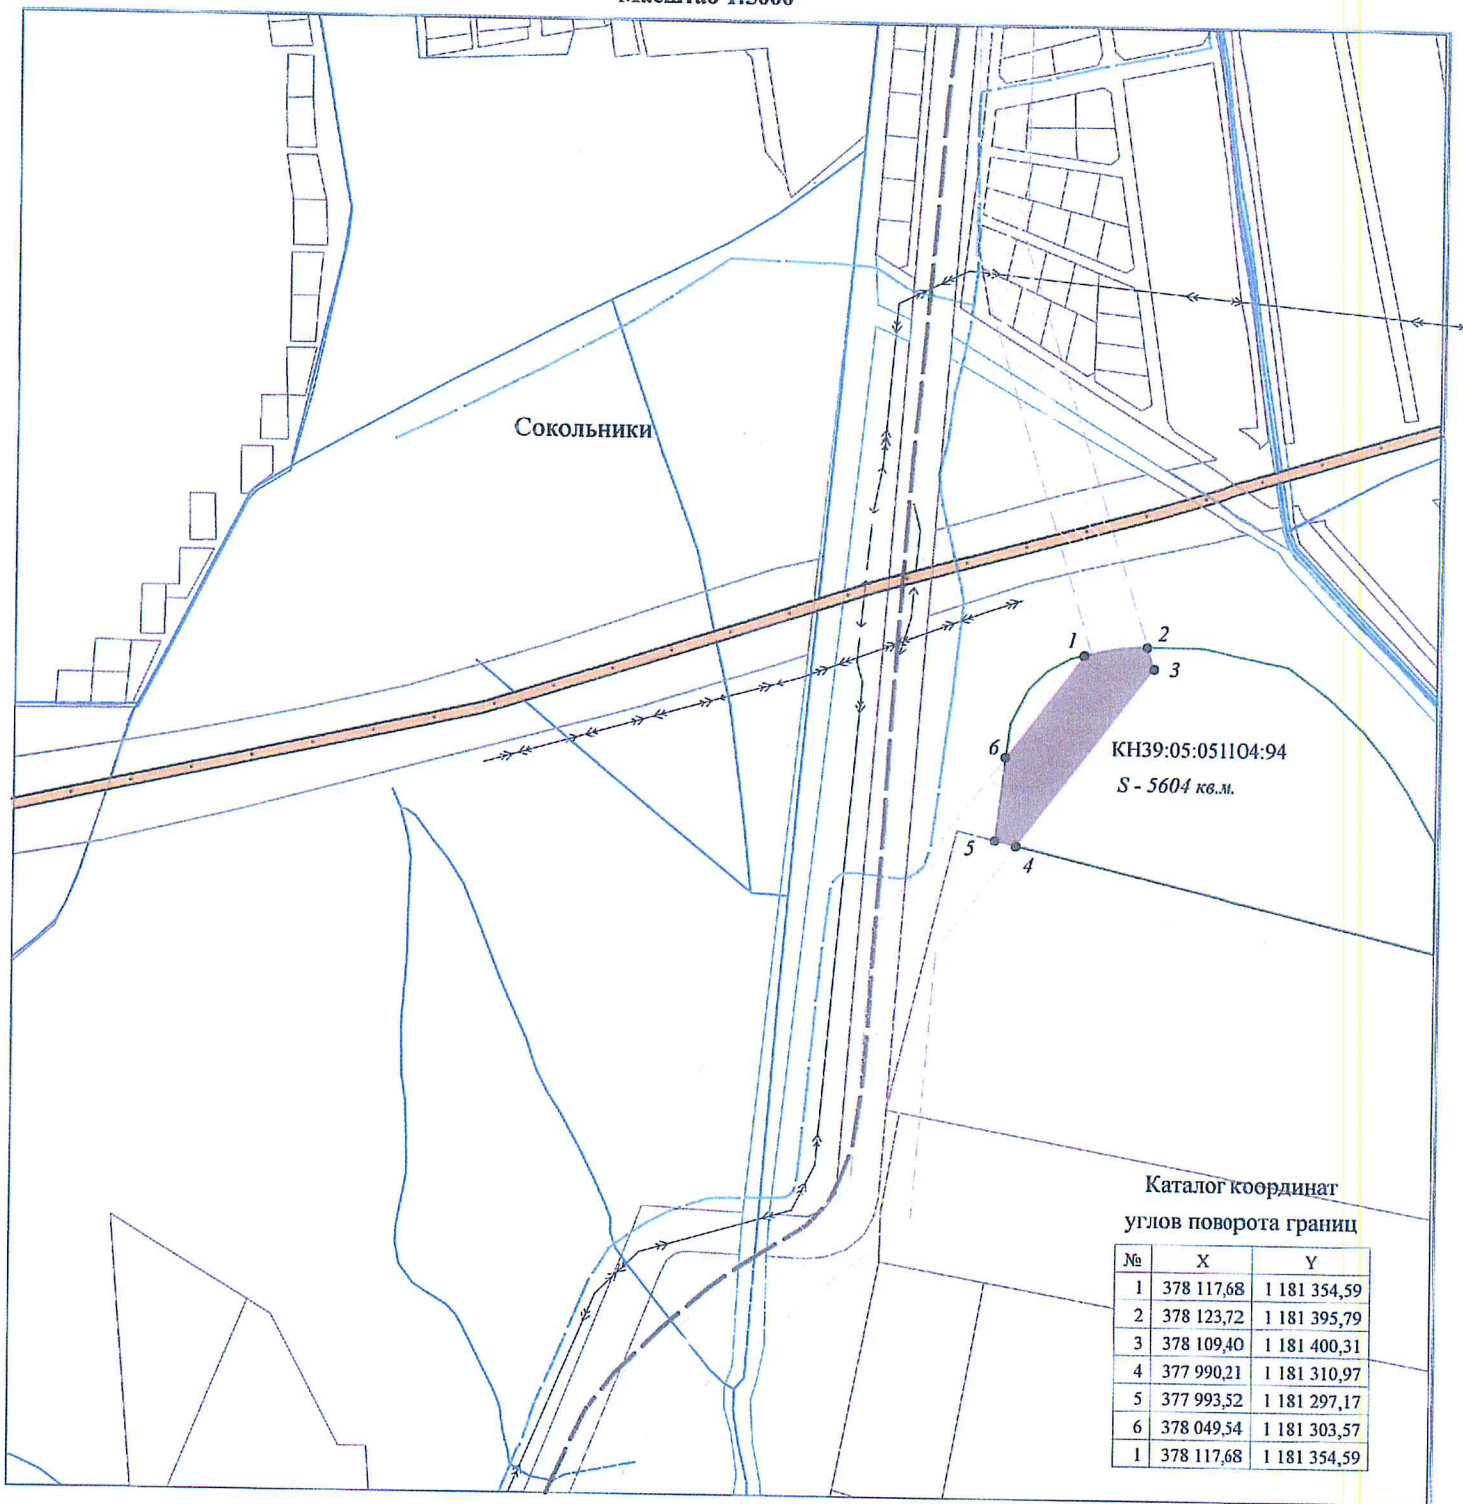Масштаб 1:5000



Местоположение в границах земельного участка с КН39:05:051104:94
Калининградская область, Зеленоградский р-он, район п.Каменка район
Площадь части земельного участка: 5604 кв.м
Категория земель: земли сельскохозяйственного назначения
Разрешенное использование: для ведения личного подсобного хозяйства

Условные знаки:


-  - испрашиваемая часть земельного участка
-  - проектируемый строительством нефтепровод
-  - испрашиваемый земельный участок

Генеральный директор ООО "ЛУКОЙЛ-КМН"



Ю.А. Кесслер

**Схема
испрашиваемых к использованию земель
или части земельного участка
Масштаб 1:5000**

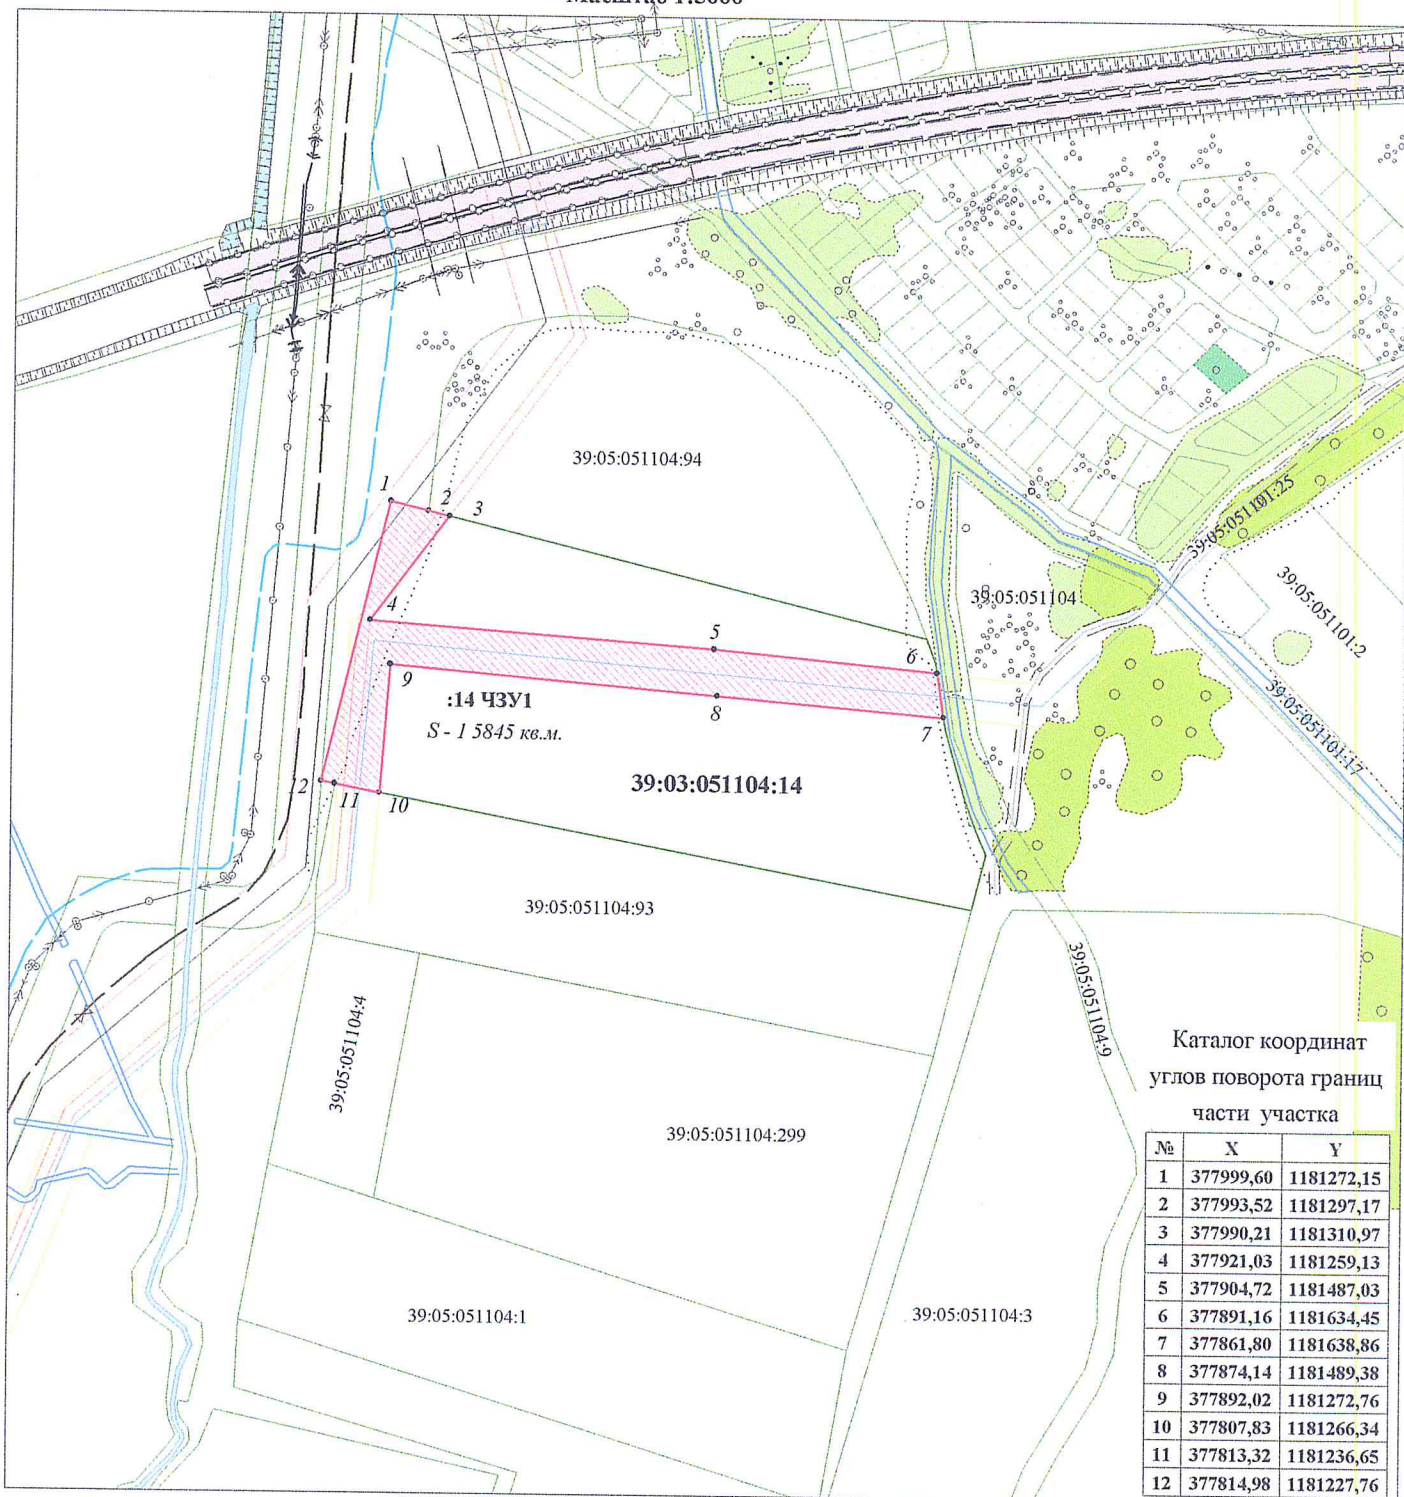

Местоположение: в границах земельного участка с КН 39:05:051104:14

Калининградская обл., Зеленоградский р-н, Ковровское с/п, р-н п. Рожино

Площадь части земельного участка :14 ЧЗУ 1 = 15845 кв.м

Категория земель: земли сельскохозяйственного назначения

Разрешенное использование: для ведения крестьянского (фермерского) хозяйства.

Условные обозначения:


- испрашиваемая часть земельного участка
- граница земельного участка

Генеральный директор ООО "ЛУКОЙЛ-КМН" _____

Ю.А. Кесслер



**Схема
испрашиваемых к использованию земель
или части земельного участка
Масштаб 1:5000**

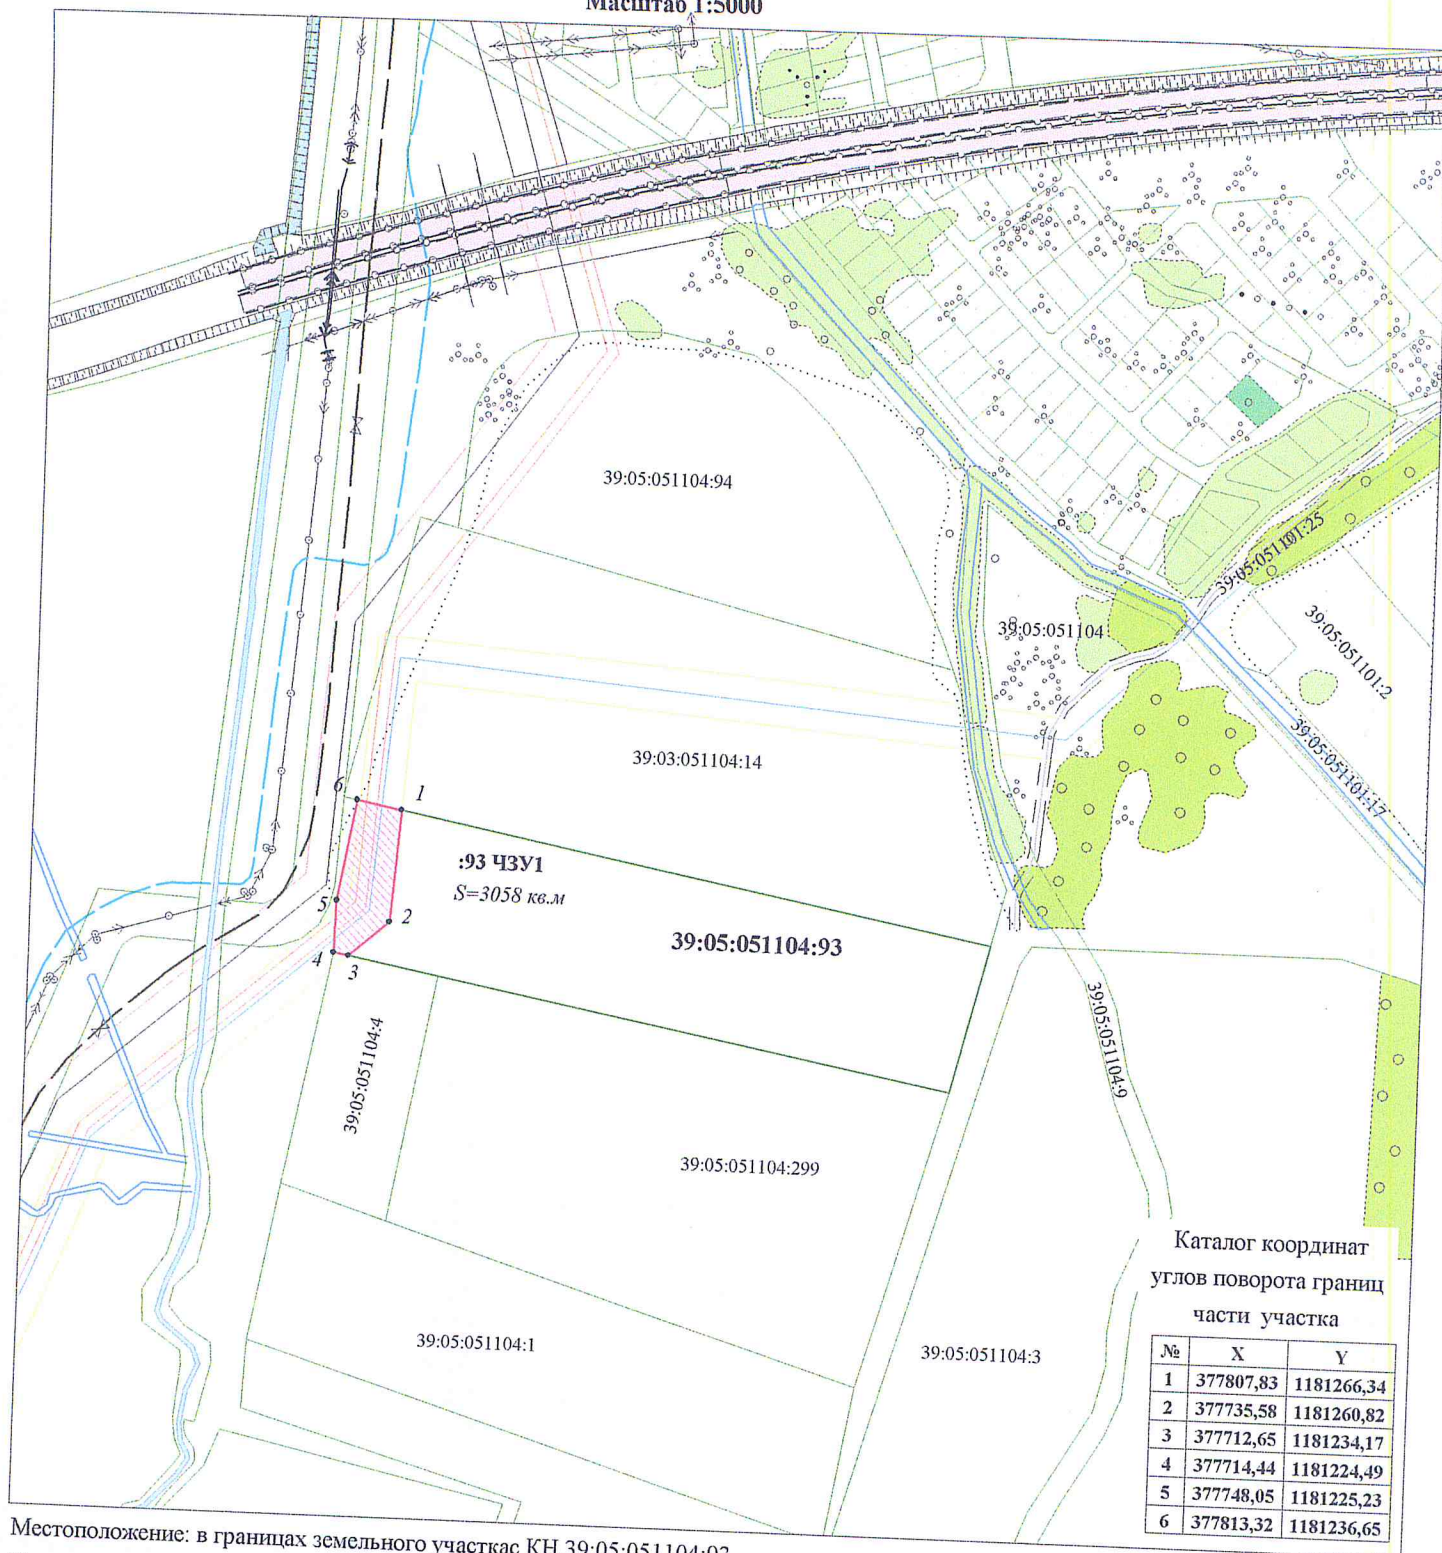

**Каталог координат
углов поворота границ
части участка**

№	X	Y
1	377807,83	1181266,34
2	377735,58	1181260,82
3	377712,65	1181234,17
4	377714,44	1181224,49
5	377748,05	1181225,23
6	377813,32	1181236,65

Местоположение: в границах земельного участкас КН 39:05:051104:93
Калининградская обл., Зеленоградский р-н, р-н п. Роцино
Площадь части земельного участка :93 ЧЗУ I = 3058 кв.м
Категория земель: земли сельскохозяйственного назначения
Разрешенное использование: для ведения личного подсобного хозяйства

Условные обозначения:


- испрашиваемая часть земельного участка
- граница земельного участка

Генеральный даректор ООО "ЛУКОЙЛ - КМН"

Ю.А. Кесслер



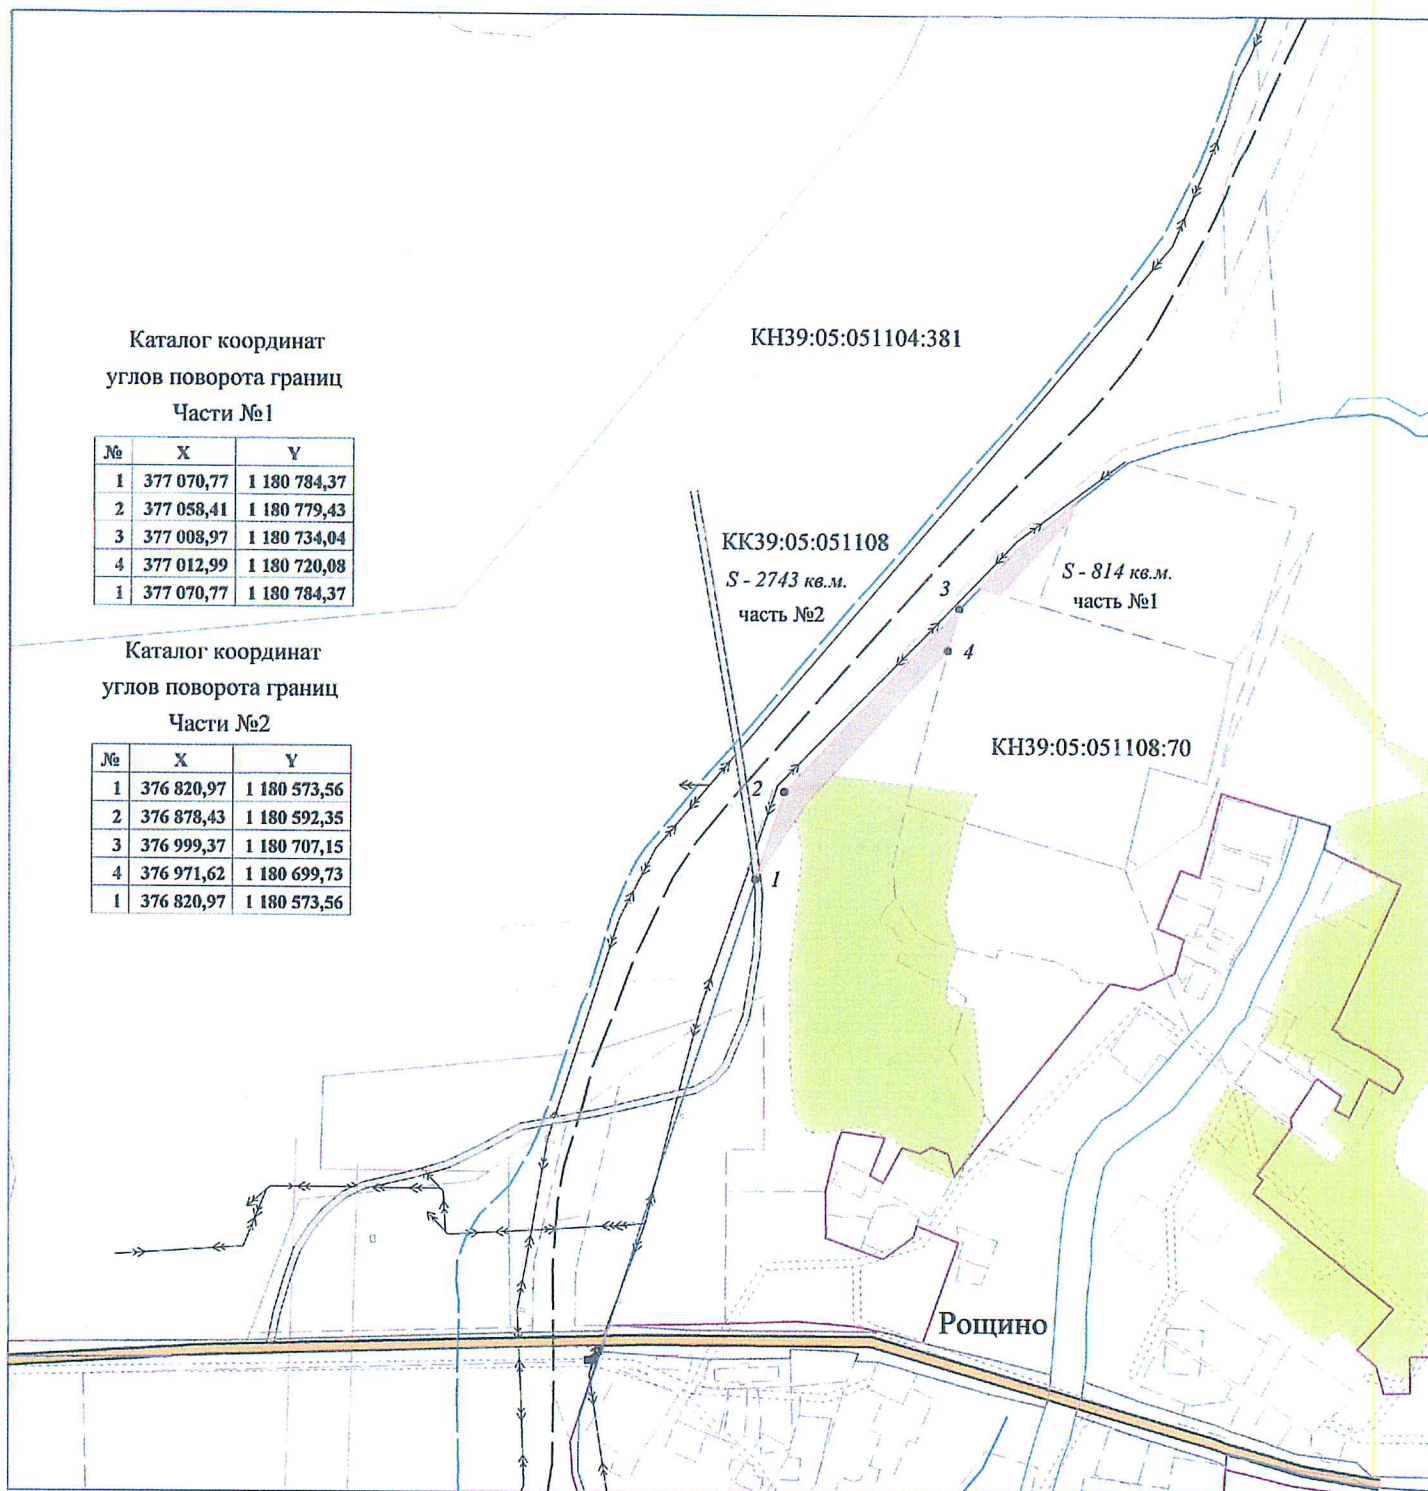


СХЕМА
испрашиваемых к использованию земель
или части земельного участка
Масштаб 1:5000



Объект: Проведение работ по обустройству морского месторождения D33
 Местоположение в границах кадастрового квартала 39:05:051108
 Общая площадь части земельного участка равна : 3557 кв.м. (в том числе часть №1 - 814 кв.м., часть №2 - 2743 кв.м.)
 Категория земель: не установлено
 Разрешенное использование: не определено

Условные знаки:

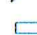-  - испрашиваемая часть земельного участка
-  - проектируемый строительством нефтепровод
-  - испрашиваемый земельный участок

Генеральный директор ООО "ЛУКОЙЛ-КМН"



Ю.А.Кесслер

**Схема
испрашиваемых к использованию земель
или части земельного участка
Масштаб 1:5000**

**Каталог координат
углов поворота границ**

№	X	Y
1	376 627,70	1 180 287,72
2	376 672,70	1 180 288,74
3	376 681,17	1 180 302,35
4	376 689,92	1 180 302,57
5	376 690,61	1 180 309,55
6	376 685,57	1 180 309,43
7	376 691,55	1 180 319,05
8	376 698,43	1 180 388,98
9	376 648,51	1 180 308,53
10	376 627,57	1 180 308,28
1	376 627,70	1 180 287,72



КН39:05:051104:381

КН39:05:051104:382
:382ЧЗУ1
S-2743 кв.м.

Рощино

Местоположение в границах земельного участка с КН39:05:051104:382
Площадь части земельного участка: 2743 кв.м.
Категория земель: земли сельскохозяйственного назначения
Разрешенное использование: для сельскохозяйственного производства

Условные знаки:


-  - испрашиваемая часть земельного участка
-  - граница земельного участка

Генеральный директор ООО "ЛУКОЙЛ-КМН

Ю.А. Кесслер



**Схема
испрашиваемых к использованию земель
или части земельного участка
Масштаб 1:5000**

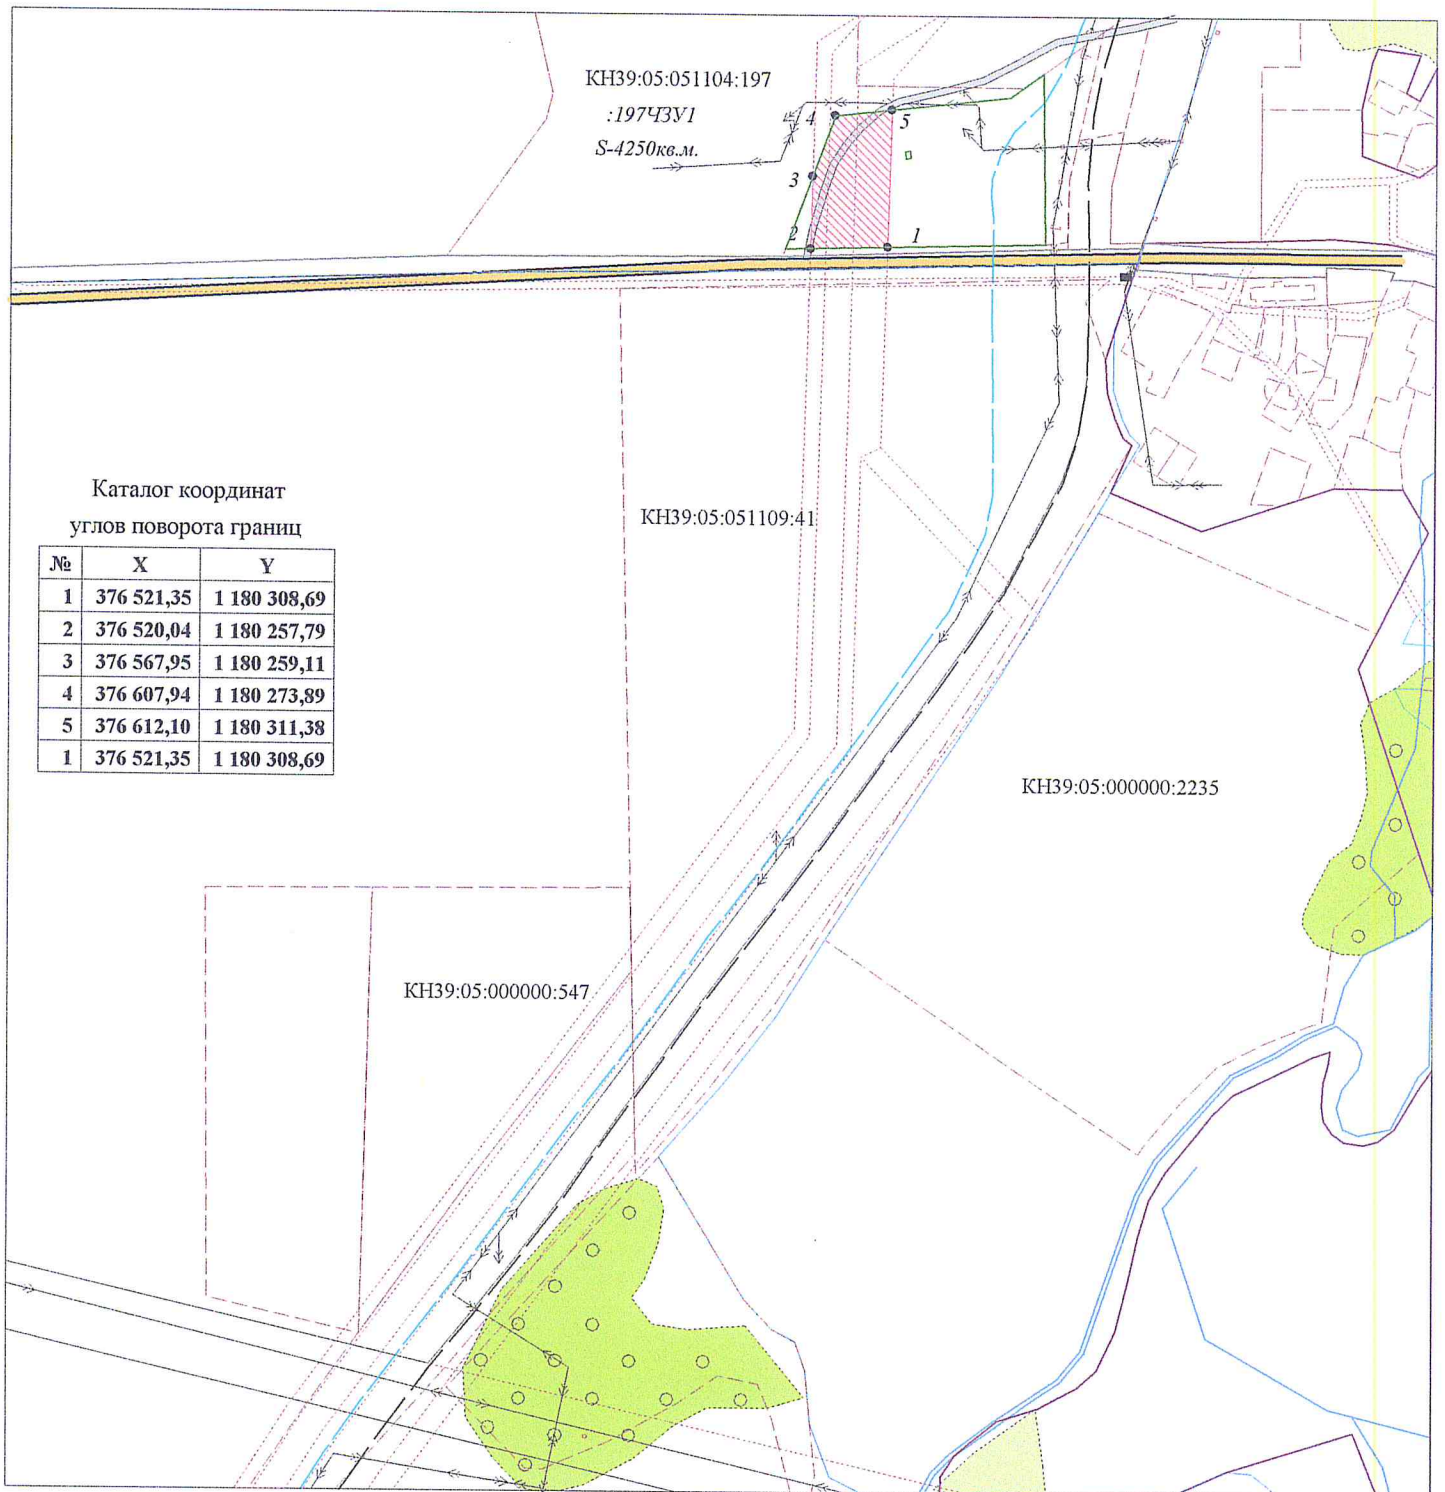



Местоположение в границах земельного участка с КНЗ9:05:051104:197

Площадь части земельного участка: 4250 кв.м.

Категория земель: земли промышленности

Разрешенное использование: для обслуживания пилорамы

Условные знаки:


-  - испрашиваемая часть земельного участка
-  - границы земельного участка

Генеральный директор ООО "ЛУКОЙЛ-КМН

Ю.А. Кесслер



**Схема
испрашиваемых к использованию земель
или части земельного участка
Масштаб 1:5000**

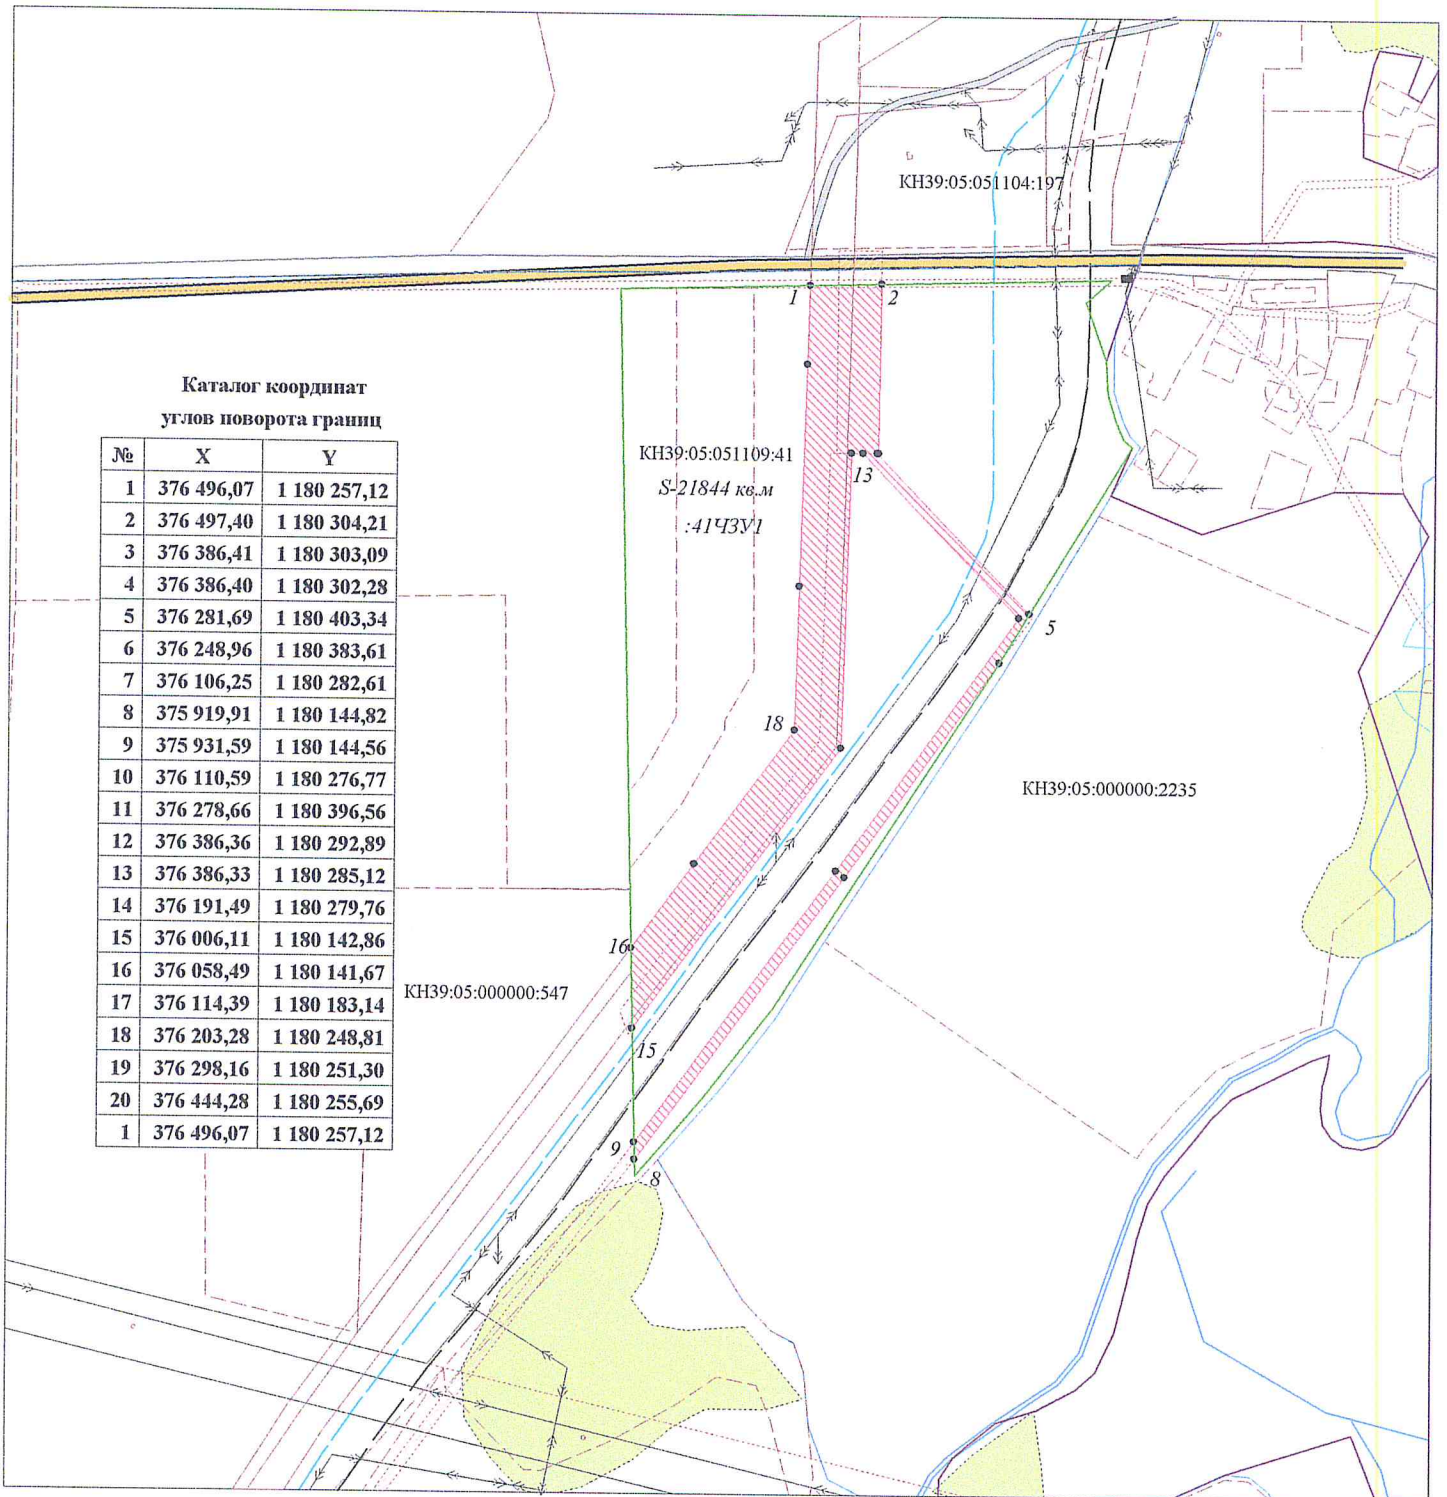

Местоположение в границах земельного участка с КН39:05:051109:41
Площадь части земельного участка: 21844 кв.м.
Категория земель: земли сельскохозяйственного назначения
Разрешенное использование: для сельскохозяйственного производства

Условные знаки:


- испрашиваемая часть земельного участка
- границы земельного участка

Генеральный директор ООО "ЛУКОЙЛ-КМН



Ю.А. Кесслер

**Схема
испрашиваемых к использованию земель
или части земельного участка
Масштаб 1:5000**

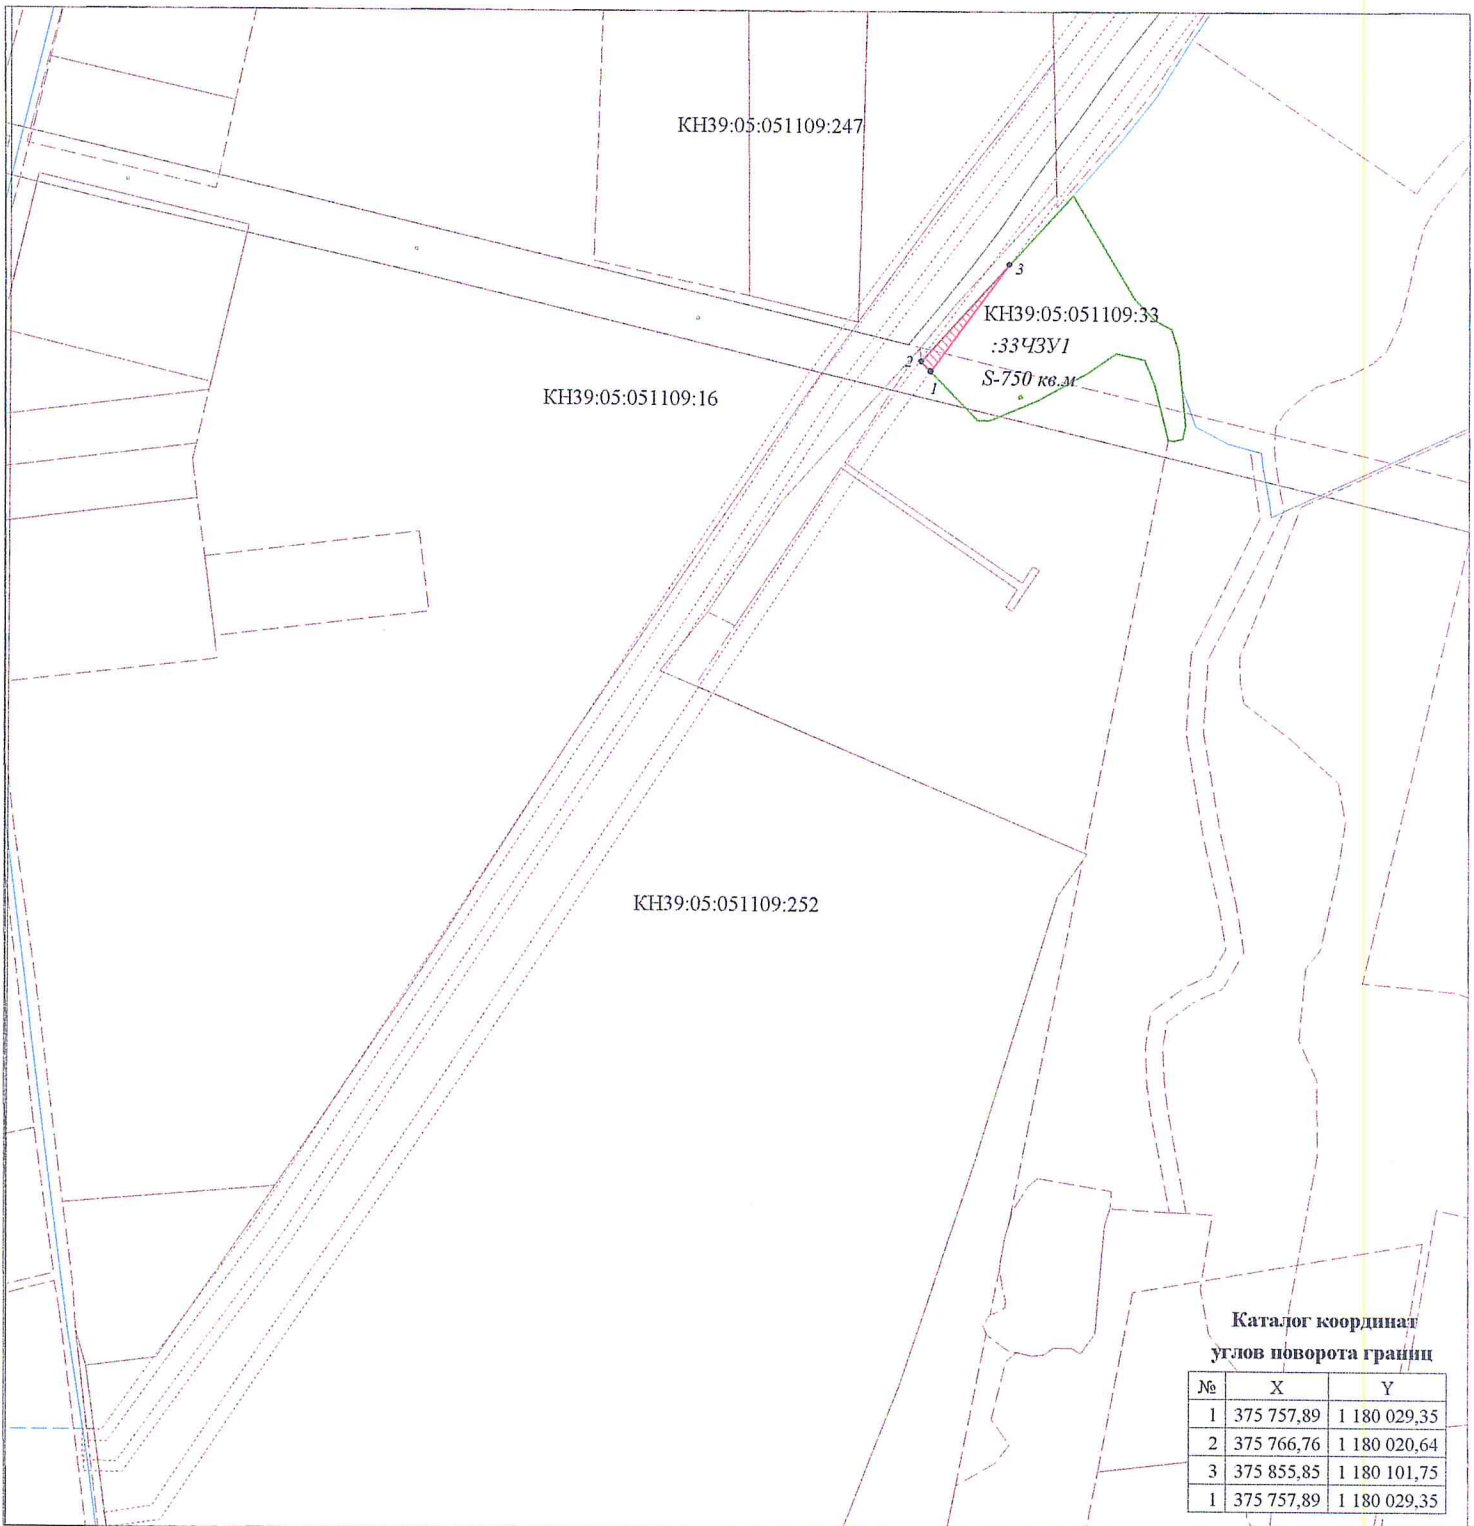



**Каталог координат
углов поворота границ**

№	X	Y
1	375 757,89	1 180 029,35
2	375 766,76	1 180 020,64
3	375 855,85	1 180 101,75
1	375 757,89	1 180 029,35

Местоположение в границах земельного участка с КН39:05:051109:33
 Площадь частей земельного участка: 748 кв.м.
 Категория земель: не определено
 Разрешенное использование: земли запаса

Условные знаки:


-  - испрашиваемая часть земельного участка
-  - граница земельного участка

Генеральный директор ООО "ЛУКОЙЛ-КМН



Ю.А. Кесслер

Схема
испрашиваемых к использованию земель
или части земельного участка
Масштаб 1:5000

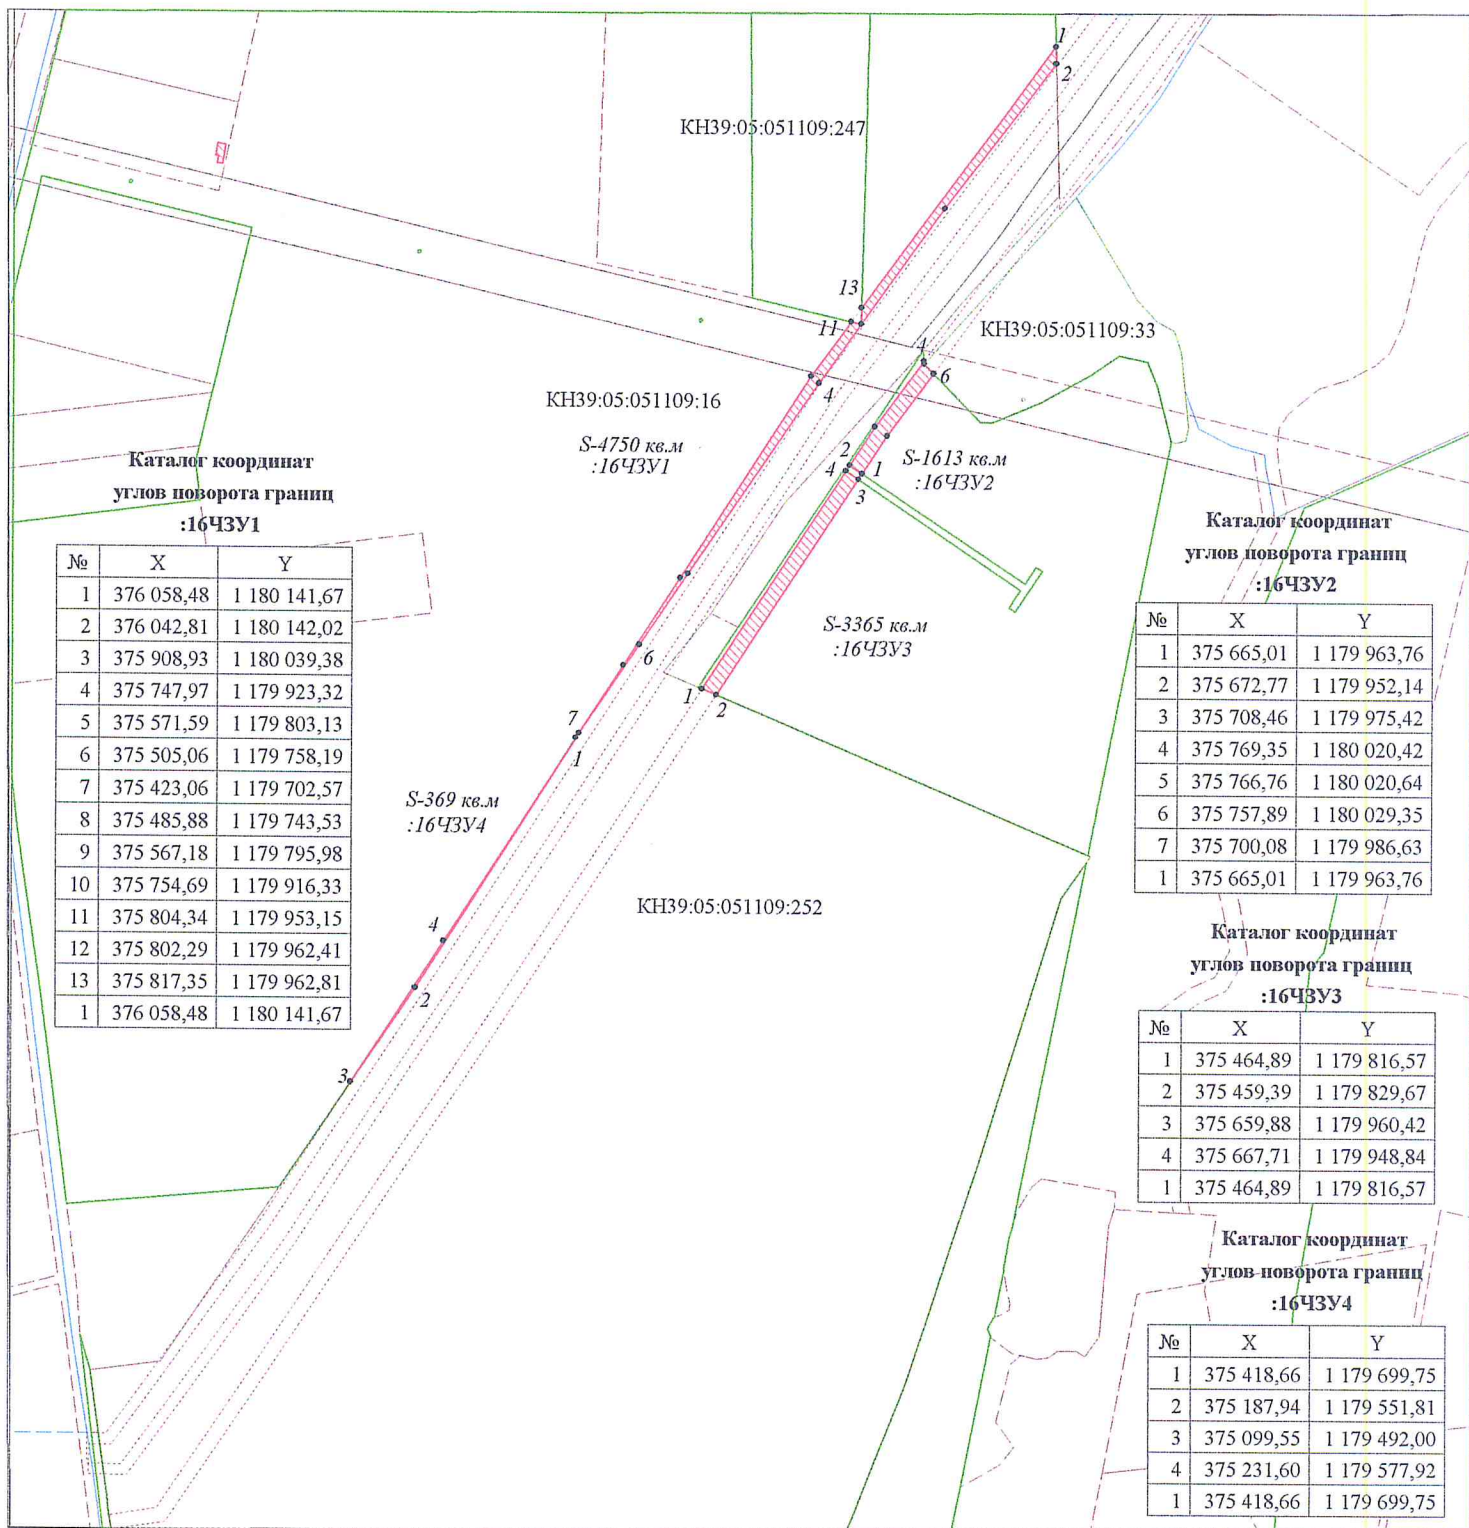

Местоположение в границах земельного участка с КН39:05:051109:16 единого землепользования КН39:05:000000:528

Общая площадь частей земельного участка равна составляет: 10 097 кв.м. (в том числе :16ЧЗУ1 - 4750 кв.м.;:16ЧЗУ2 - 1613 кв.м.; :16ЧЗУ3 - 3365 кв.м.; :16ЧЗУ4 - 369 кв.м.)

Категория земель: земли сельскохозяйственного назначения

Разрешенное использование: для сельскохозяйственного производства

Условные знаки:


- испрашиваемая часть земельного участка
- граница земельного участка

Генеральный директор ООО "ЛУКОЙЛ-КМН" _____

Ю.А. Кесслер



Схема
испрашиваемых к использованию земель
или части земельного участка
Масштаб 1:5000

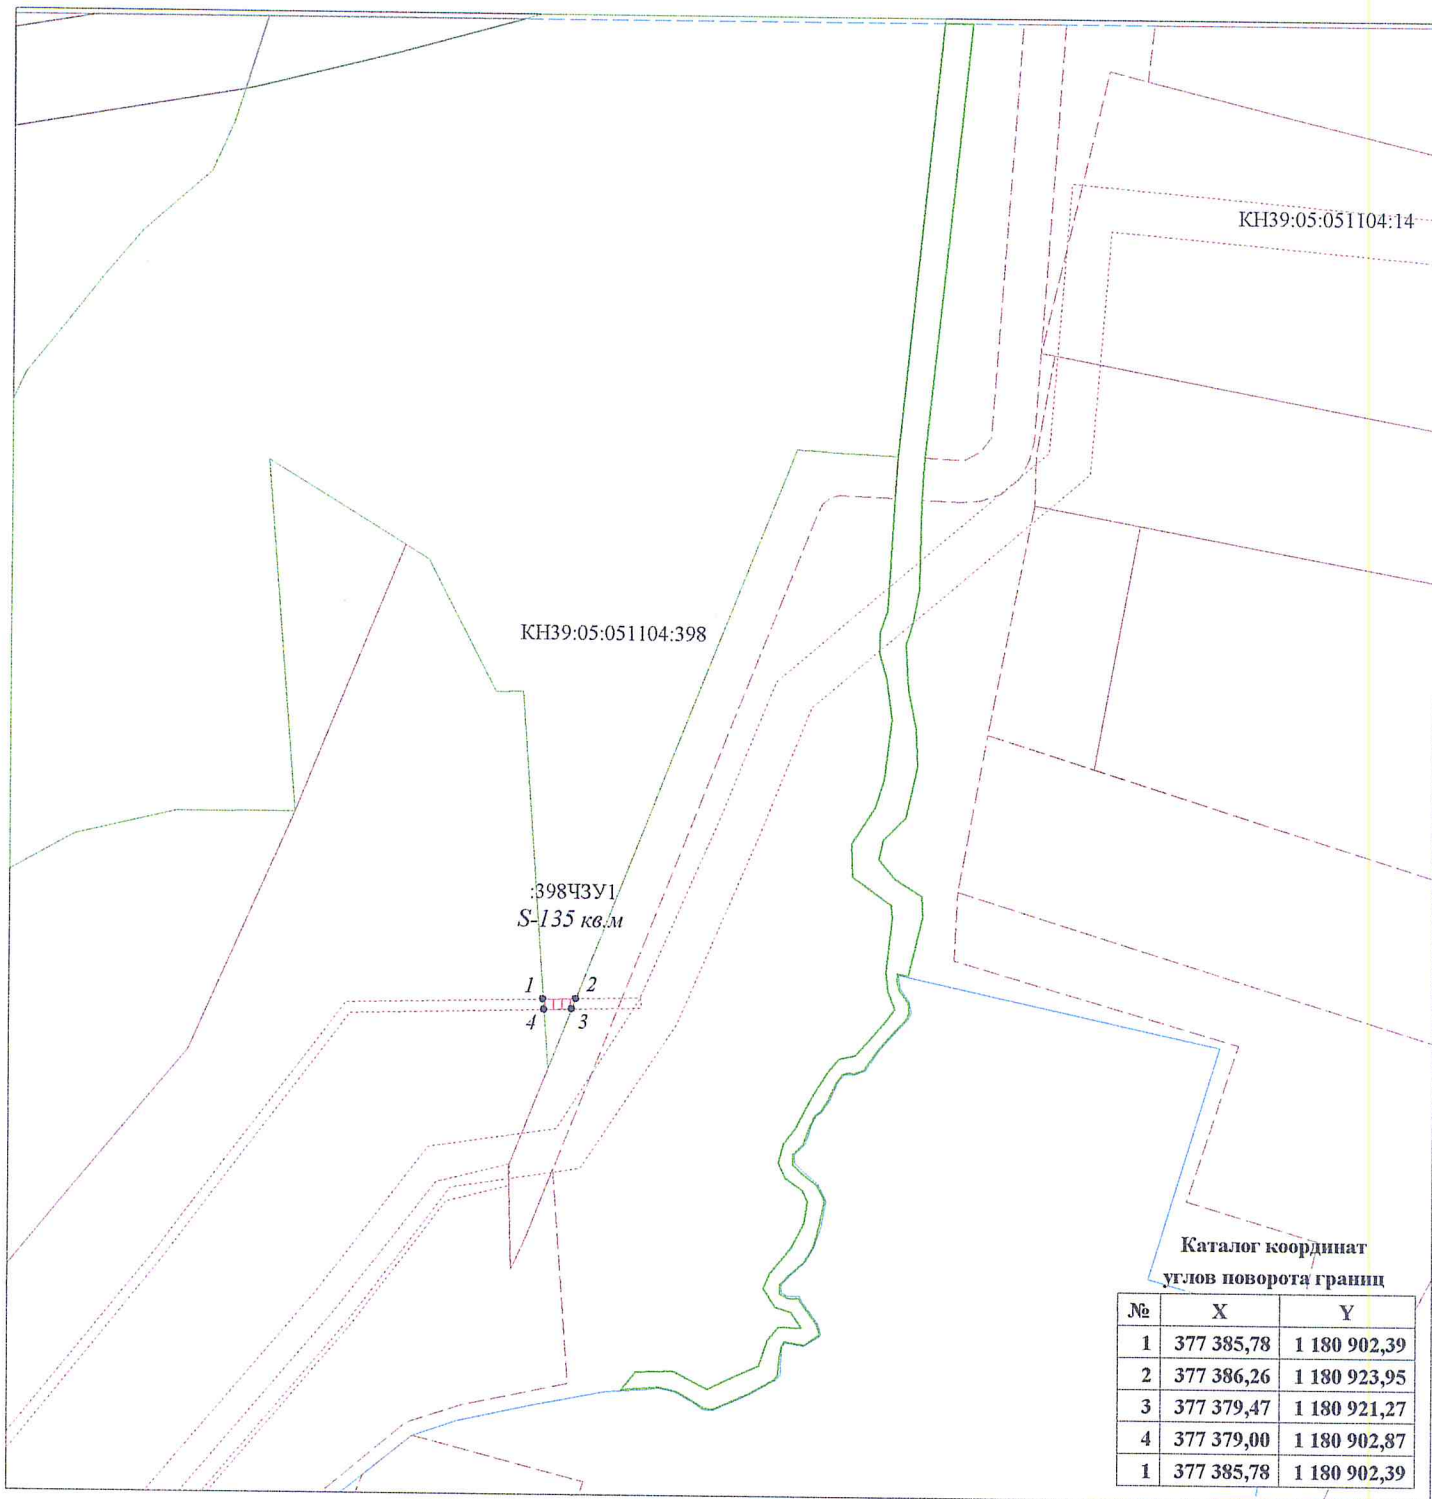

Местоположение в границах земельного участка с КН39:05:051104:398
 Площадь части земельного участка: 135 кв.м
 Категория земель: земли сельскохозяйственного назначения
 Разрешенное использование: для сельскохозяйственного производства


Условные знаки:
 - испрашиваемая часть земельного участка
 - проектируемый строительством нефтепровод
 - граница земельного участка

Генеральный директор ООО "ЛУКОЙЛ-КМН



Ю.А. Кесслер

СХЕМА
испрашиваемых к использованию земель
или части земельного участка
Масштаб 1:5000

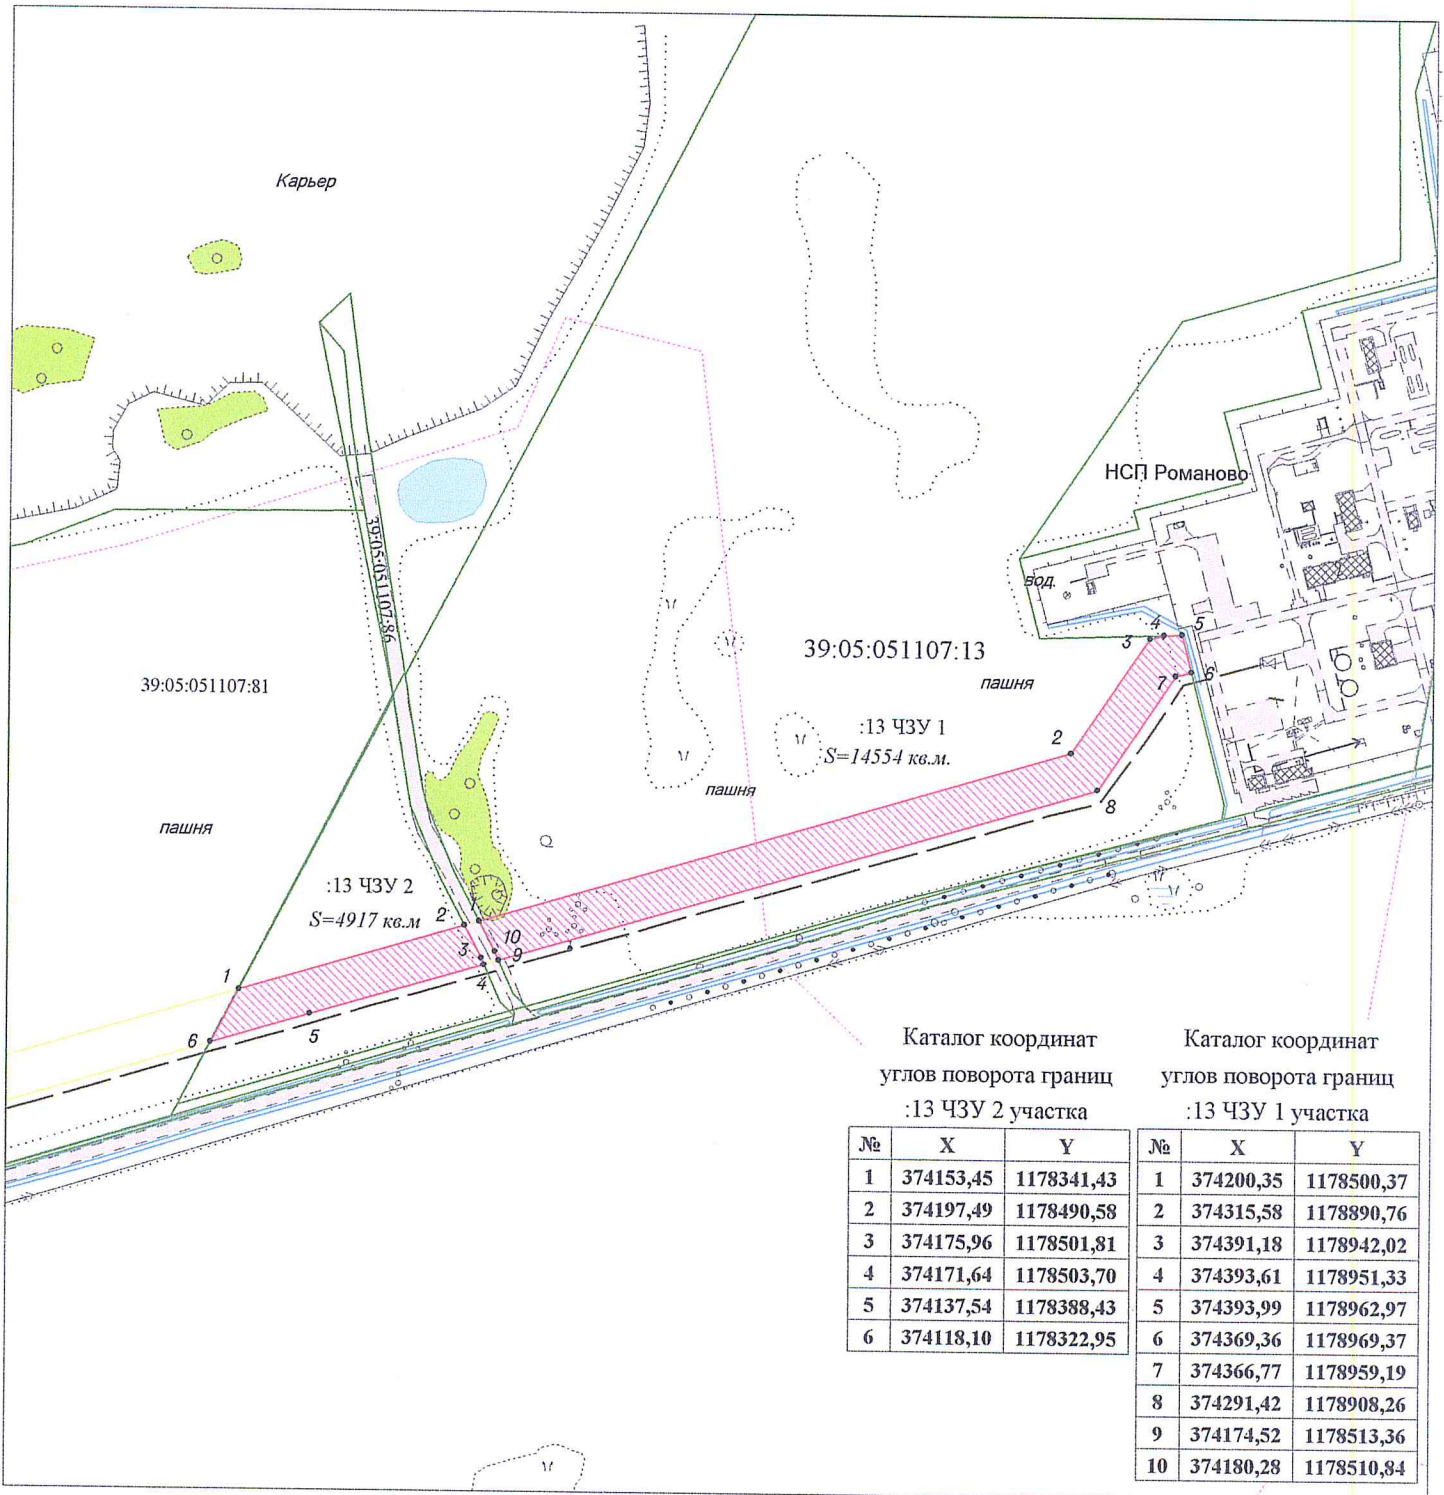

Каталог координат
 углов поворота границ
 :13 ЧЗУ 2 участка

№	X	Y
1	374153,45	1178341,43
2	374197,49	1178490,58
3	374175,96	1178501,81
4	374171,64	1178503,70
5	374137,54	1178388,43
6	374118,10	1178322,95

Каталог координат
 углов поворота границ
 :13 ЧЗУ 1 участка

№	X	Y
1	374200,35	1178500,37
2	374315,58	1178890,76
3	374391,18	1178942,02
4	374393,61	1178951,33
5	374393,99	1178962,97
6	374369,36	1178969,37
7	374366,77	1178959,19
8	374291,42	1178908,26
9	374174,52	1178513,36
10	374180,28	1178510,84

Местоположение в границах земельного участка с КН 39:05:051107:13 по адресу: Калининградская область, Зеленоградский р-н, п. Рождино, в 2,7 км. к юго-западу от центра, к западу от перекрестка грунтовых дорог Шумное - Низовка - Геройское
 Площадь 2-х частей земельного участка составляет 19 471 кв.м из них :13 ЧЗУ 1 - 14554 кв.м; :13 ЧЗУ 2 - 4917 кв.м.
 Категория земель: земли сельскохозяйственного назначения
 Разрешенное использование: для производства сельхозпродукции

Условные обозначения:


- испрашиваемая часть земельного участка
- граница земельного участка

Генеральный директор ООО "ЛУКОЙЛ - КМН"



Ю.А.Кесслер

СХЕМА
испрашиваемых к использованию земель
или части земельного участка
Масштаб 1:5000

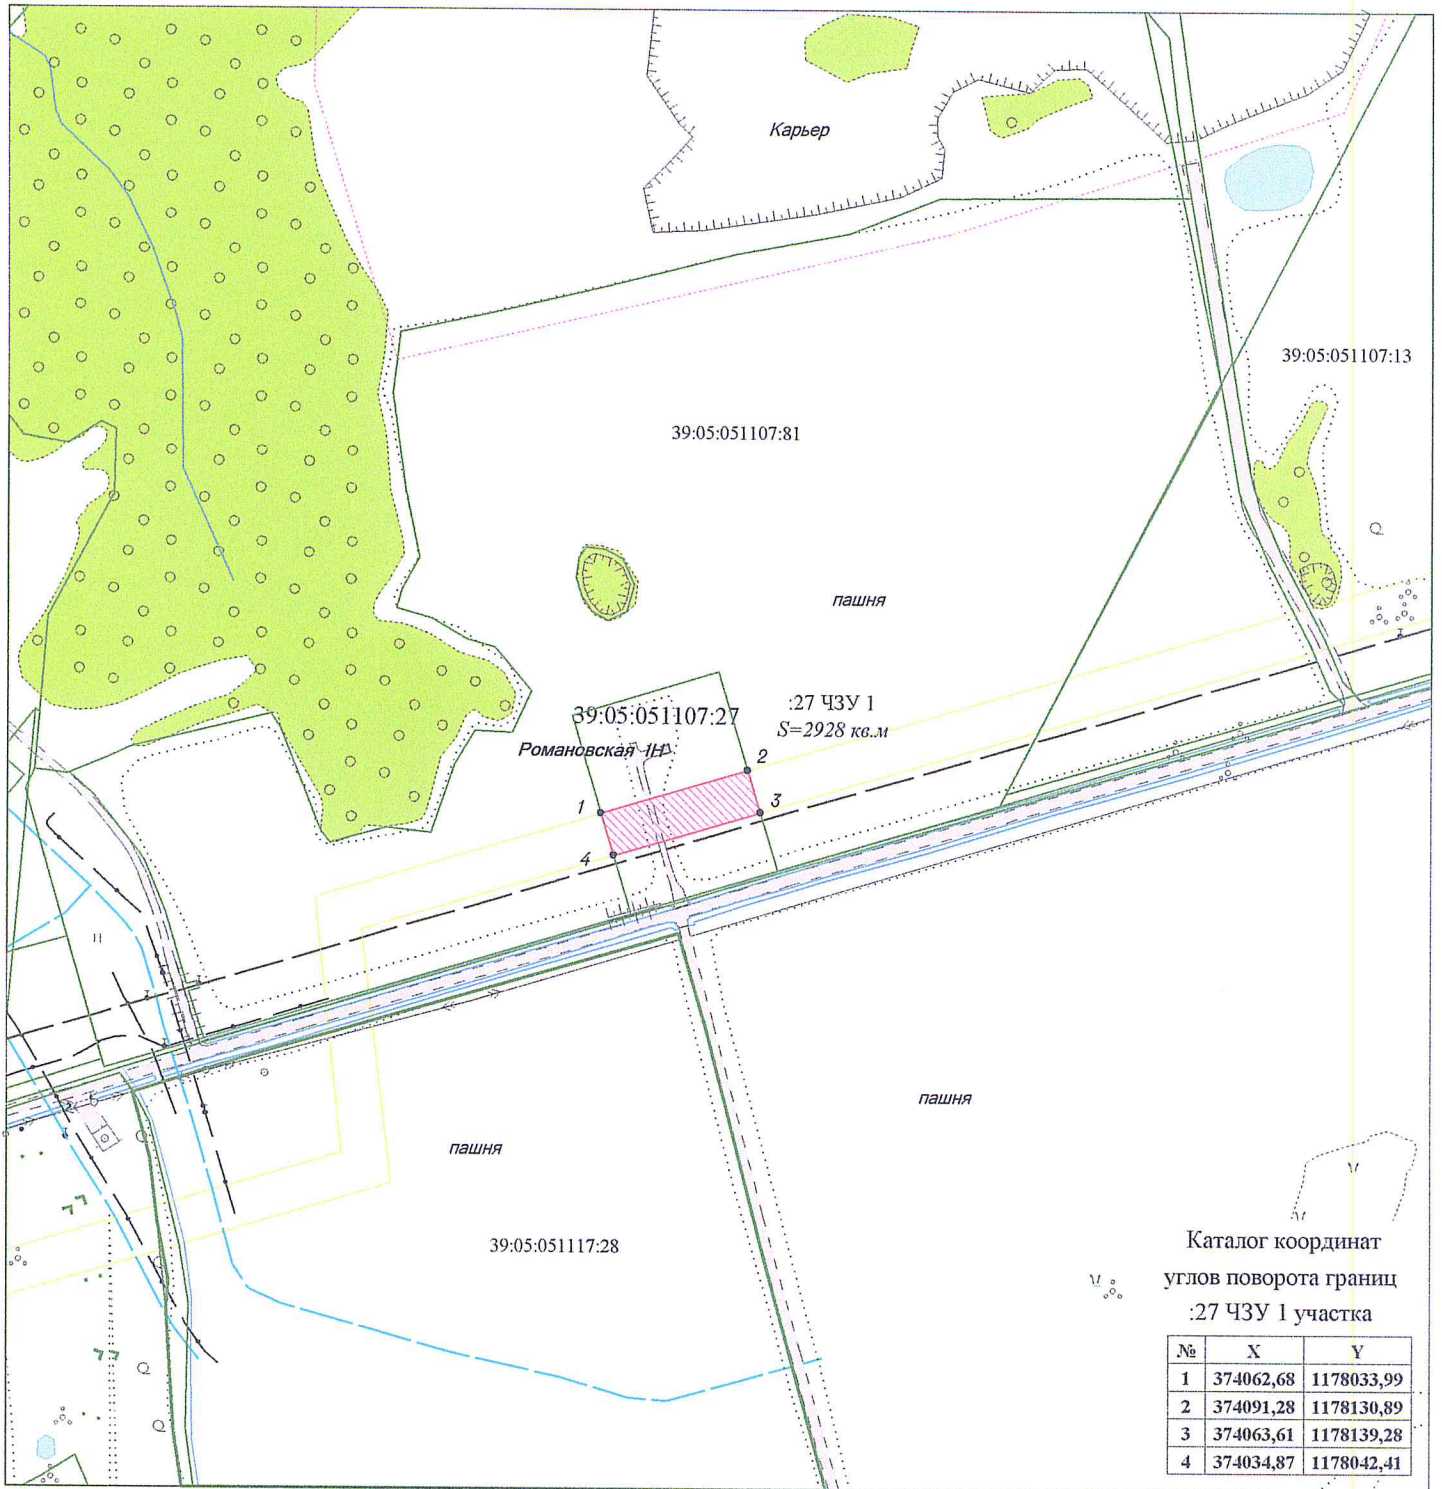

Местоположение в границах земельного участка с КН 39:05:051107:27
по адресу: Калининградская область, Зеленоградский р-н, п. Роцино
Площадь части земельного участка составляет 2928 кв.м
Категория земель: земли промышленности ...
Разрешенное использование: для сельскохозяйственного производства

Условные обозначения:


- испрашиваемая часть земельного участка
- граница земельного участка

Генеральный директор ООО "ЛУКОЙЛ - КМН"

Ю.А.Кесслер



СХЕМА
испрашиваемых к использованию земель
или части земельного участка
Масштаб 1:5000

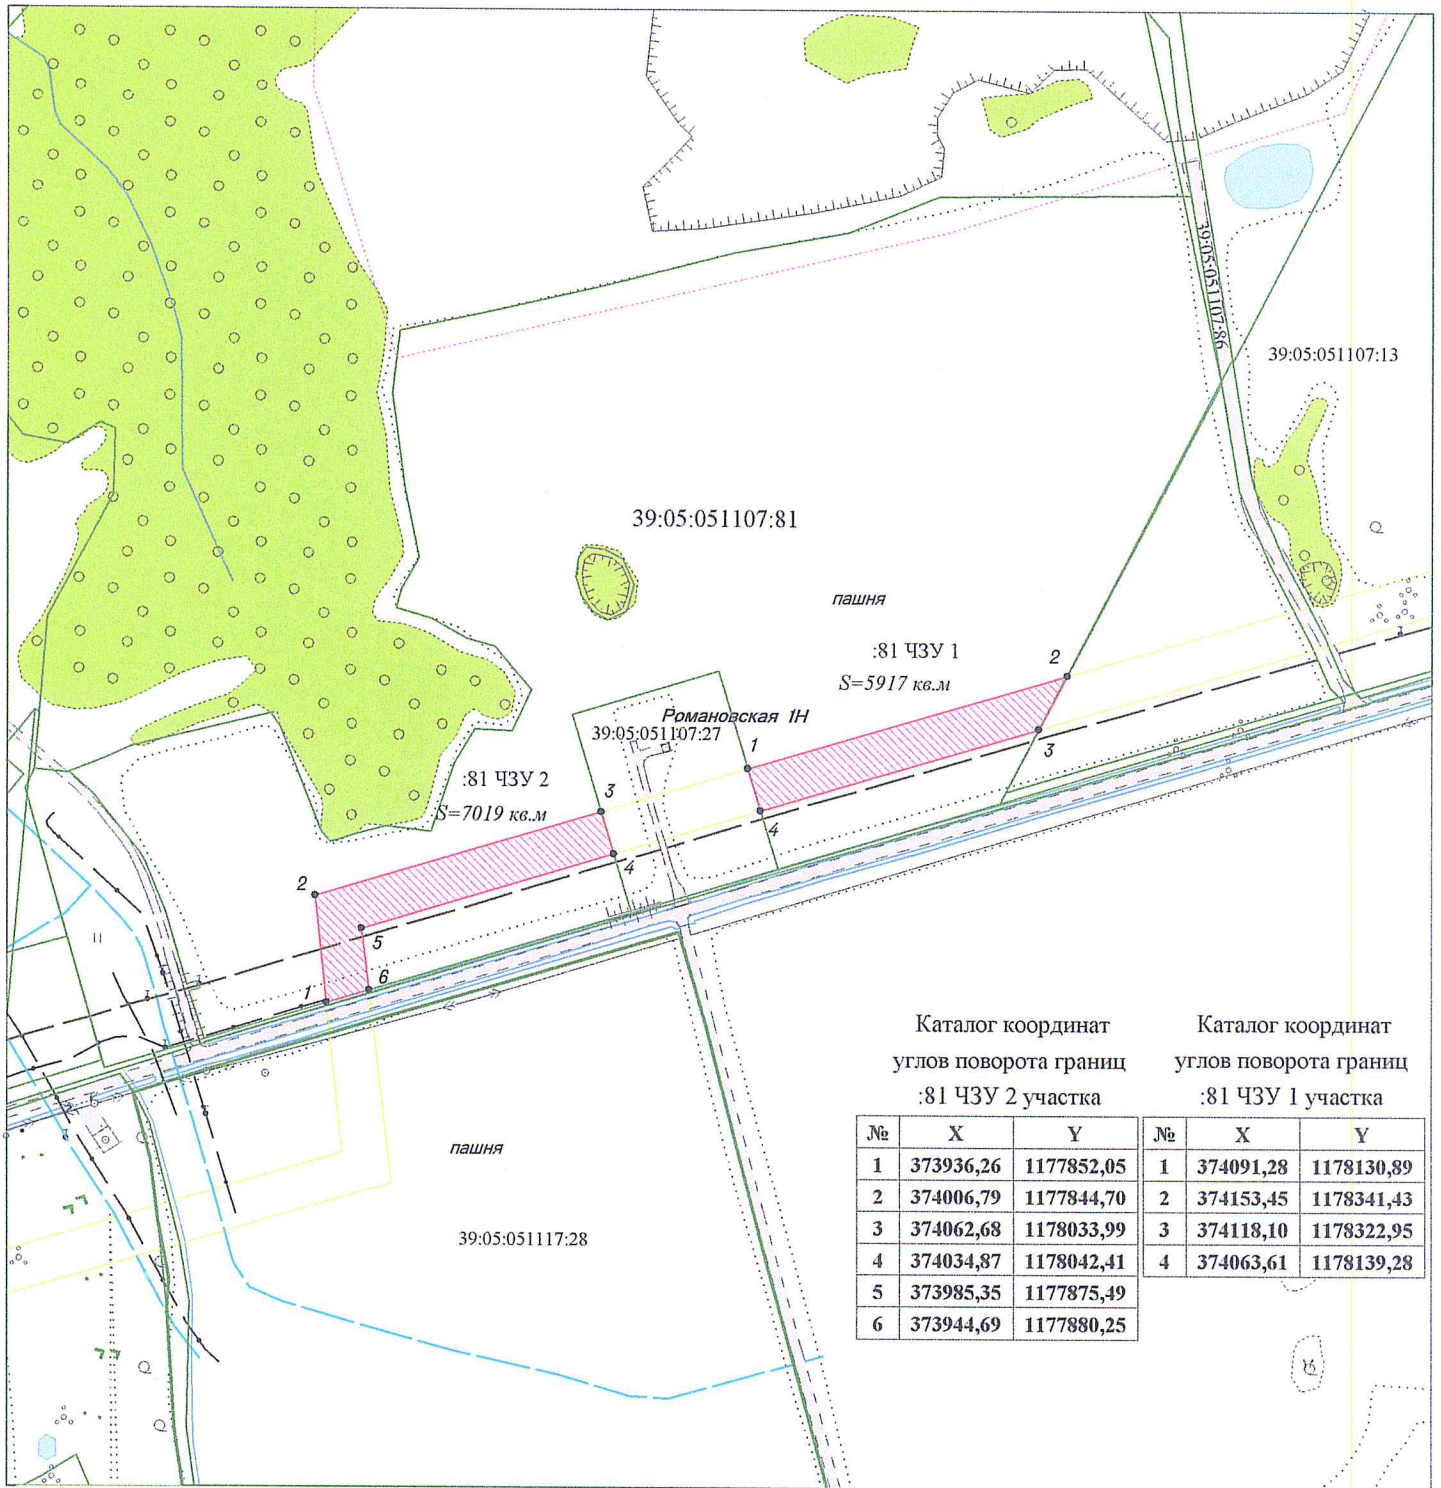

Местоположение в границах земельного участка с КН 39:05:051107:81 по адресу: Калининградская область, Зеленоградский р-н, в 3 км. на юго-запад от от п. Рощино

Площадь 2-х частей земельного участка составляет 12 936 кв.м из них :13 ЧЗУ 1 - 5917 кв.м; :13 ЧЗУ 2 - 7019 кв.м.

Категория земель: земли сельскохозяйственного назначения

Разрешенное использование: для сельскохозяйственного производства

Условные обозначения:


- испрашиваемая часть земельного участка
- граница земельного участка

Генеральный директор ООО "ЛУКОЙЛ-КМН"



Ю.А.Кесслер

СХЕМА
испрашиваемых к использованию земель
или части земельного участка
Масштаб 1:5000

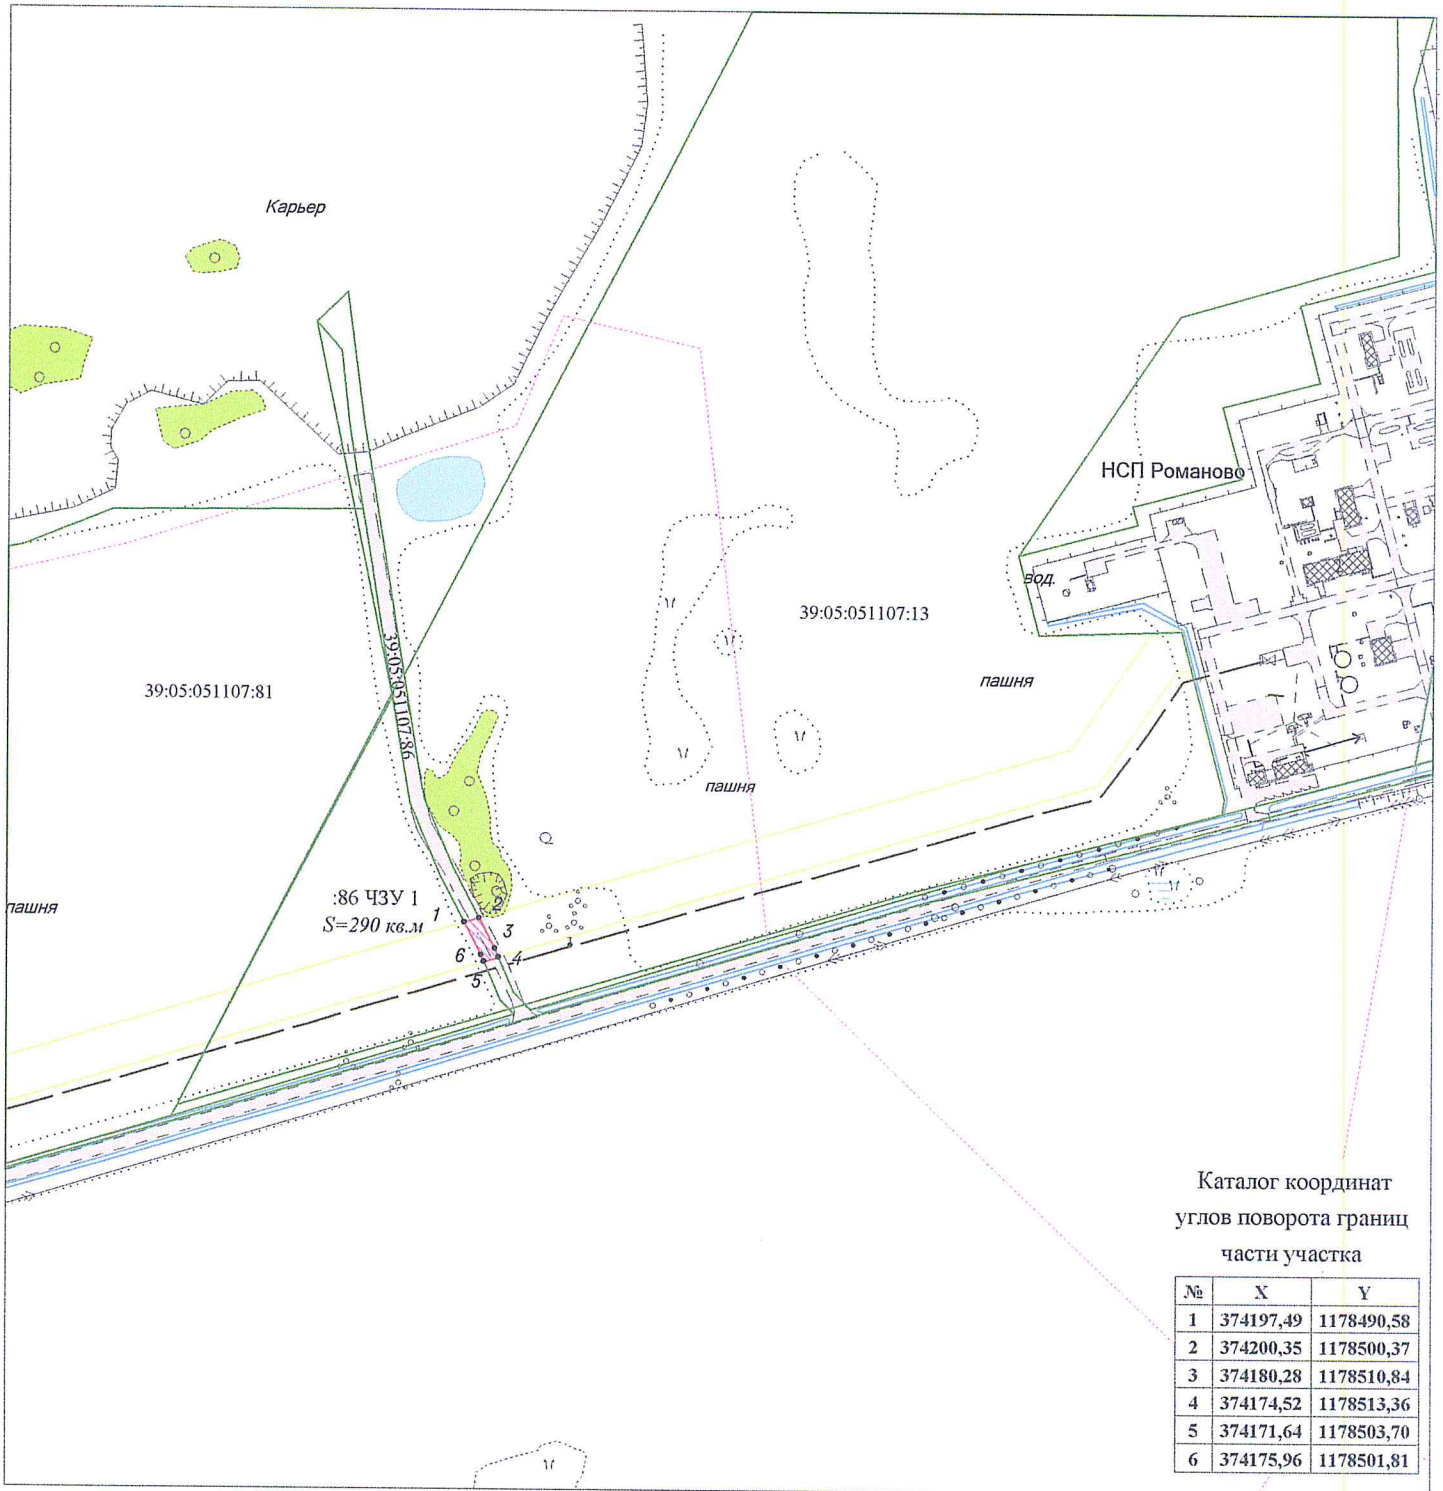

Каталог координат
 углов поворота границ
 части участка

№	X	Y
1	374197,49	1178490,58
2	374200,35	1178500,37
3	374180,28	1178510,84
4	374174,52	1178513,36
5	374171,64	1178503,70
6	374175,96	1178501,81

Местоположение в границах земельного участка с КН 39:05:051107:86
 по адресу: Калининградская область, Зеленоградский р-н, п. Роцино
 Площадь части земельного участка составляет 290 кв.м
 Категория земель: земли сельскохозяйственного назначения
 Разрешенное использование: для размещения объектов
 сельскохозяйственного назначения и сельскохозяйственных угодий

Условные обозначения:


- испрашиваемая часть земельного участка
- граница земельного участка

Генеральный директор ООО "ЛУКОЙЛ - КМН"



Ю.А.Кесслер

Схема
испрашиваемых к использованию земель
или части земельного участка
Масштаб 1:10000

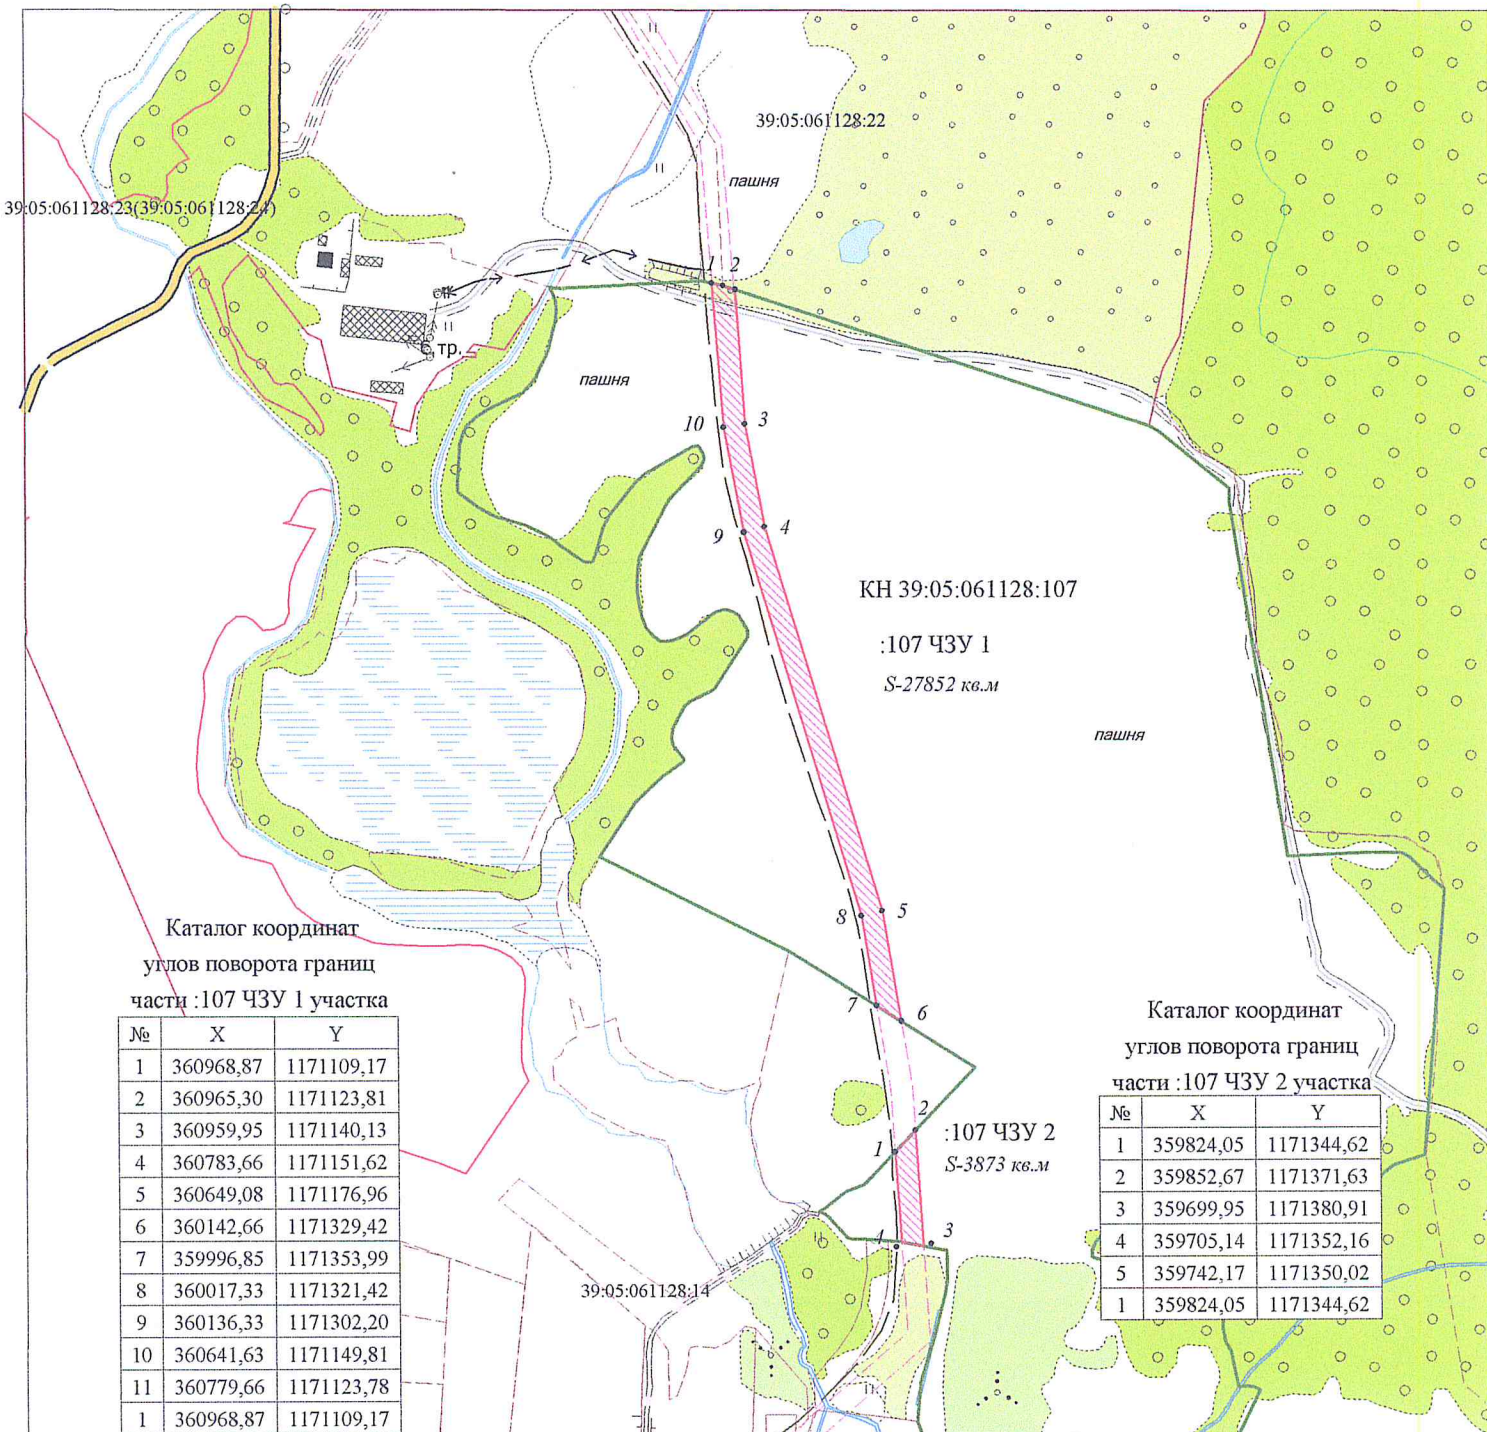

Местоположение в границах земельного участка с КН39:05:061128:107
 Общая площадь части земельного участка составляет: 31725 кв.м (в том числе часть :107 ЧЗУ 1- 27852 кв.м, часть :107 ЧЗУ 2 - 3873 кв.м)
 Категория земель: земли населенных пунктов
 Разрешенное использование: для сельскохозяйственного использования

Условные обозначения:


- испрашиваемая часть земельного участка
- граница земельного участка

Генеральный директор ООО "ЛУКОЙЛ - КМН"

Ю.А. Кесслер



Схема
испрашиваемых к использованию земель
или части земельного участка
Масштаб 1:5000

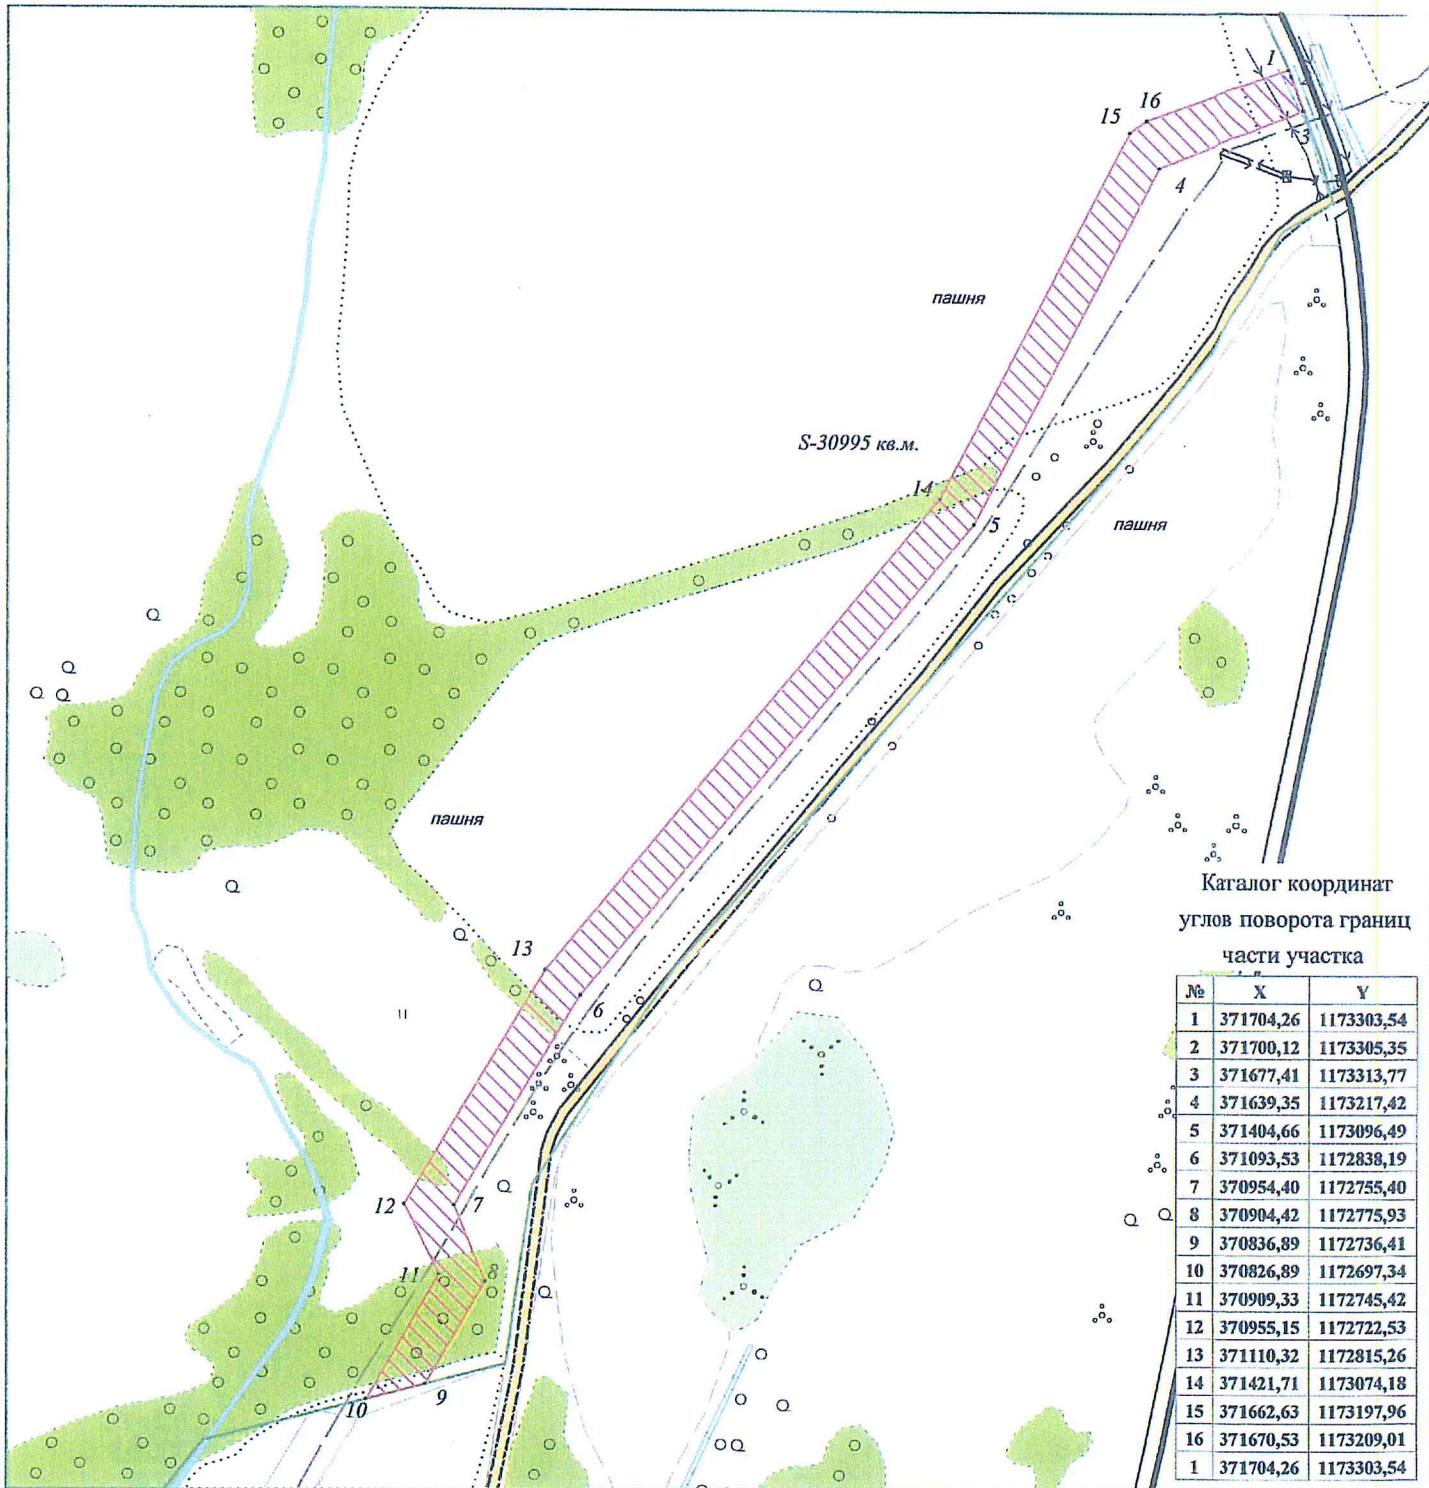

Кагалог координат
углов поворота границ
части участка

№	X	Y
1	371704,26	1173303,54
2	371700,12	1173305,35
3	371677,41	1173313,77
4	371639,35	1173217,42
5	371404,66	1173096,49
6	371093,53	1172838,19
7	370954,40	1172755,40
8	370904,42	1172775,93
9	370836,89	1172736,41
10	370826,89	1172697,34
11	370909,33	1172745,42
12	370955,15	1172722,53
13	371110,32	1172815,26
14	371421,71	1173074,18
15	371662,63	1173197,96
16	371670,53	1173209,01
1	371704,26	1173303,54

Местоположение в границах земельного участка единого землепользования с КНЗ9:05:040623:18 единого землепользования КНЗ9:05:000000:84

Площадь части земельного участка составляет 30 995 кв.м

Категория земель: земли сельскохозяйственного назначения

Разрешенное использование: для производства сельхозпродукции

Условные обозначения:


- испрашиваемая часть земельного участка
- граница земельного участка

Генеральный директор ООО «ЛУКОЙЛ-КМН»



Ю.А. Кessler

Схема
испрашиваемых к использованию земель
или части земельного участка
Масштаб 1:5000

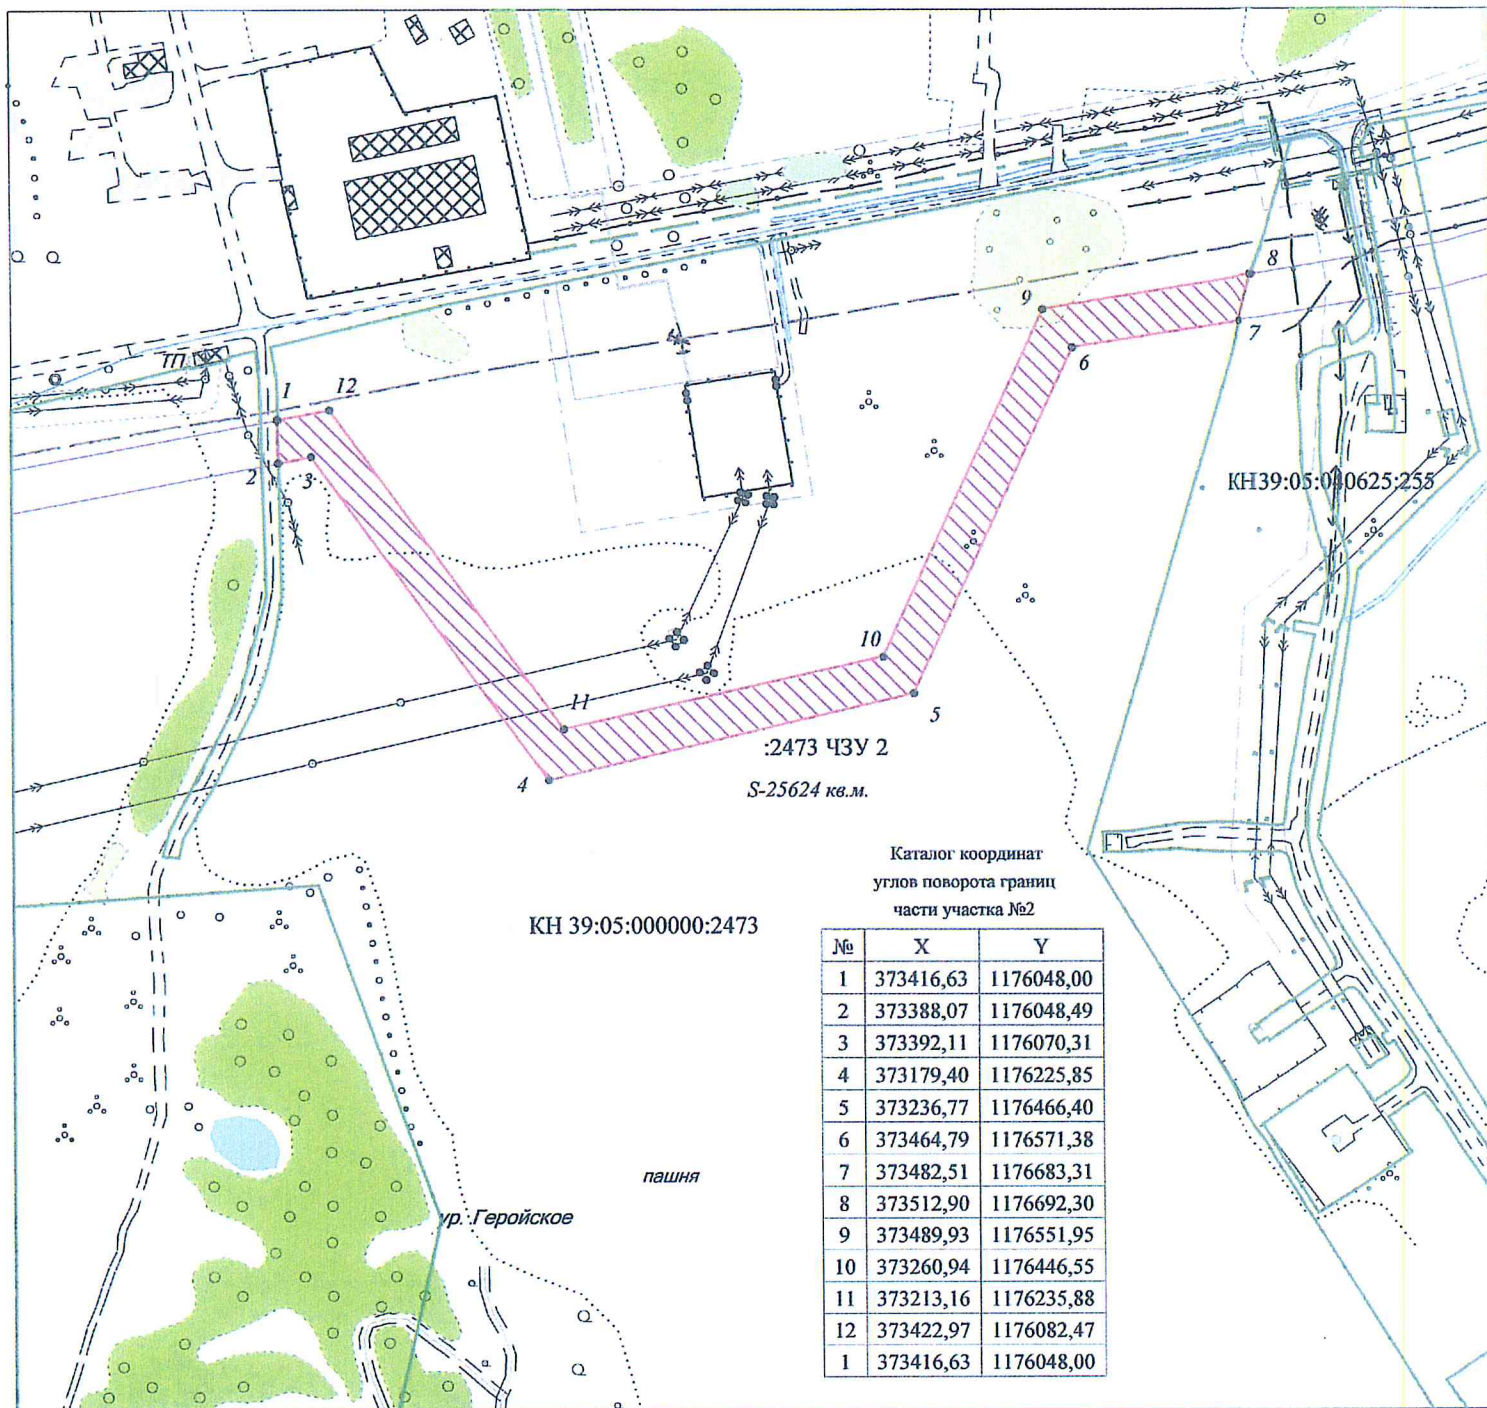

Местоположение в границах земельного участка с КН 39:05:000000:2473
единого землепользования

Площадь части земельного участка №2 составляет 25624 кв.м

Категория земель: земли сельскохозяйственного назначения

Разрешенное использование: для иных видов сельскохозяйственного использования

Условные обозначения:


- испрашиваемая часть земельного участка
- граница земельного участка

Генеральный директор ООО "ЛУКОЙЛ-КМН"



Ю.А. Кесслер

Схема
испрашиваемых к использованию земель
или части земельного участка
Масштаб 1:5000

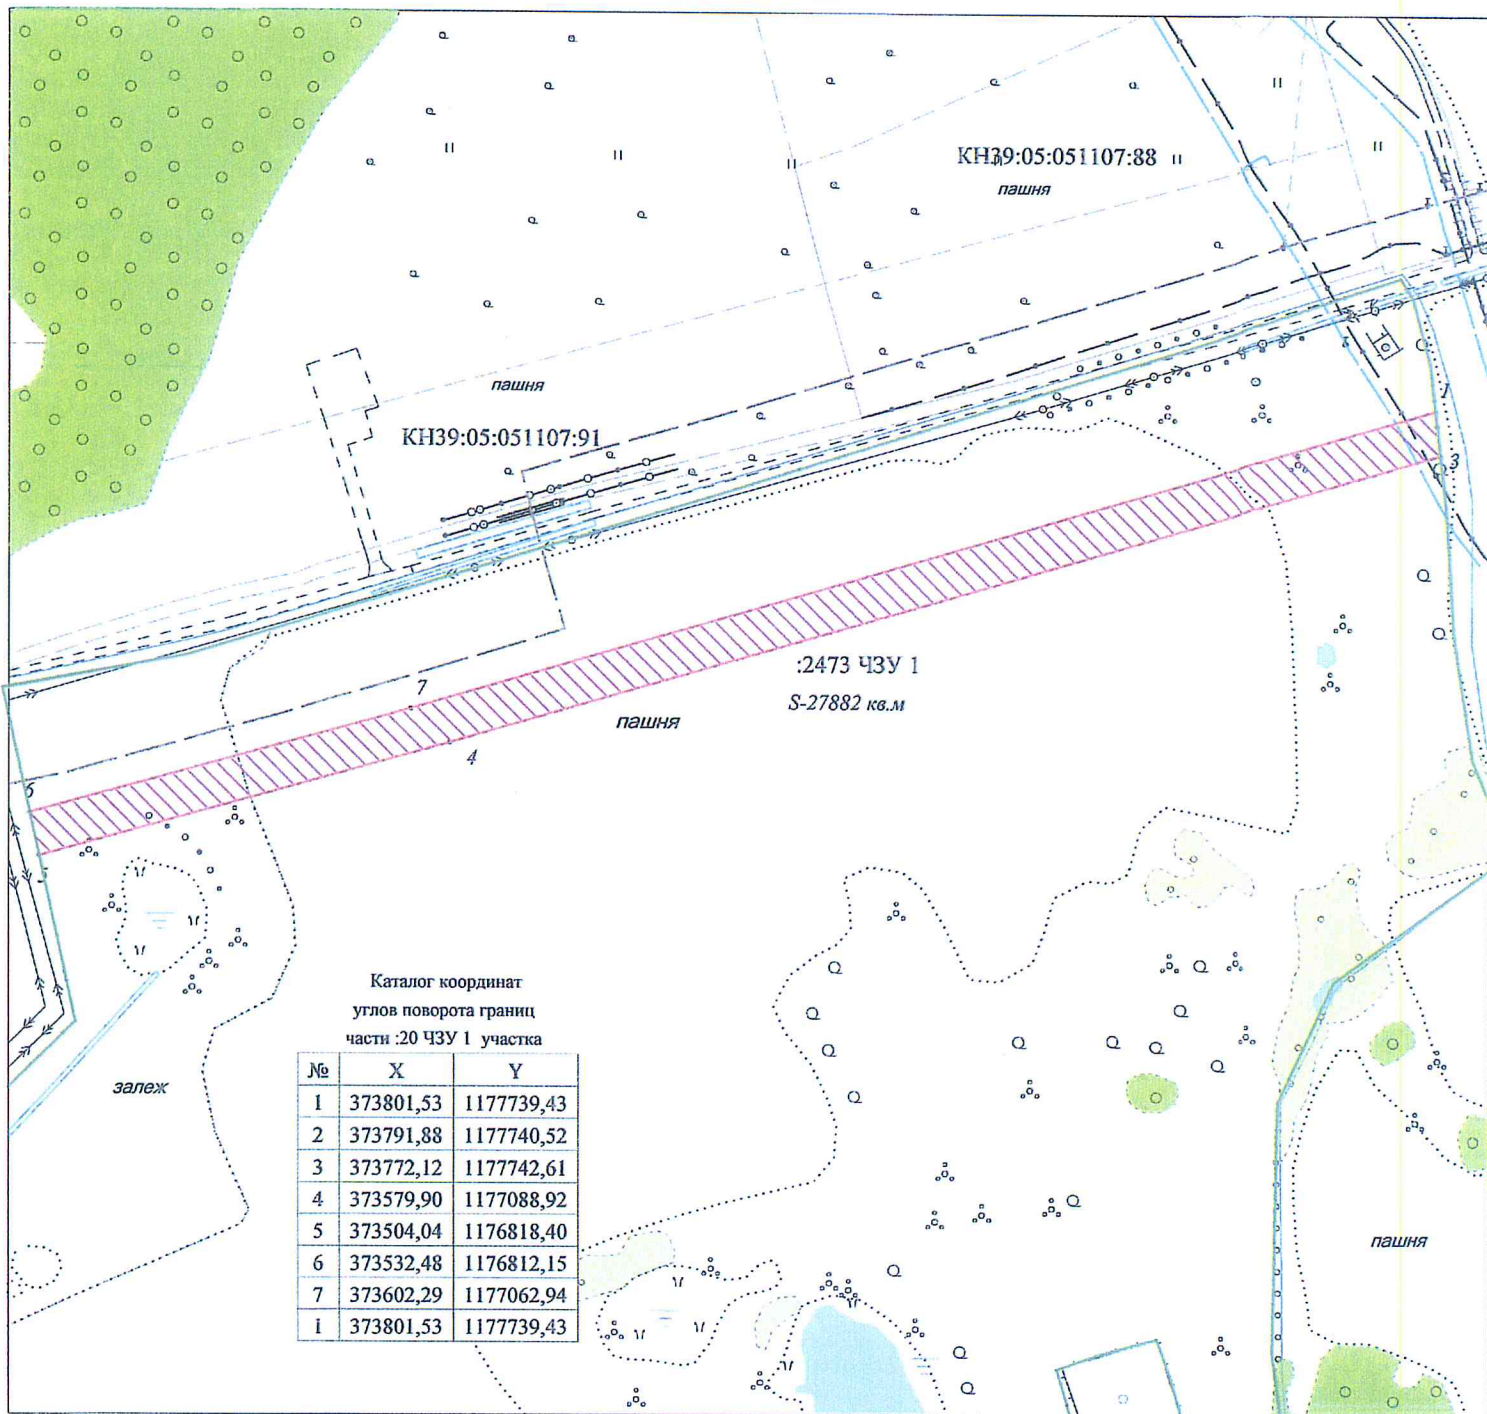

Местоположение в границах земельного участка с КН 39:05:000000:2473
единого землепользования

Площадь части земельного участка №1 составляет 27882 кв.м

Категория земель: земли сельскохозяйственного назначения

Разрешенное использование: для иных видов сельскохозяйственного
использования

Условные обозначения:


- испрашиваемая часть земельного участка
- граница земельного участка

Генеральный директор ООО "ЛУКОЙЛ-КМН"



Ю.А. Кесслер

Схема
 испрашиваемых к использованию земель
 или части земельного участка
 Масштаб 1:5000

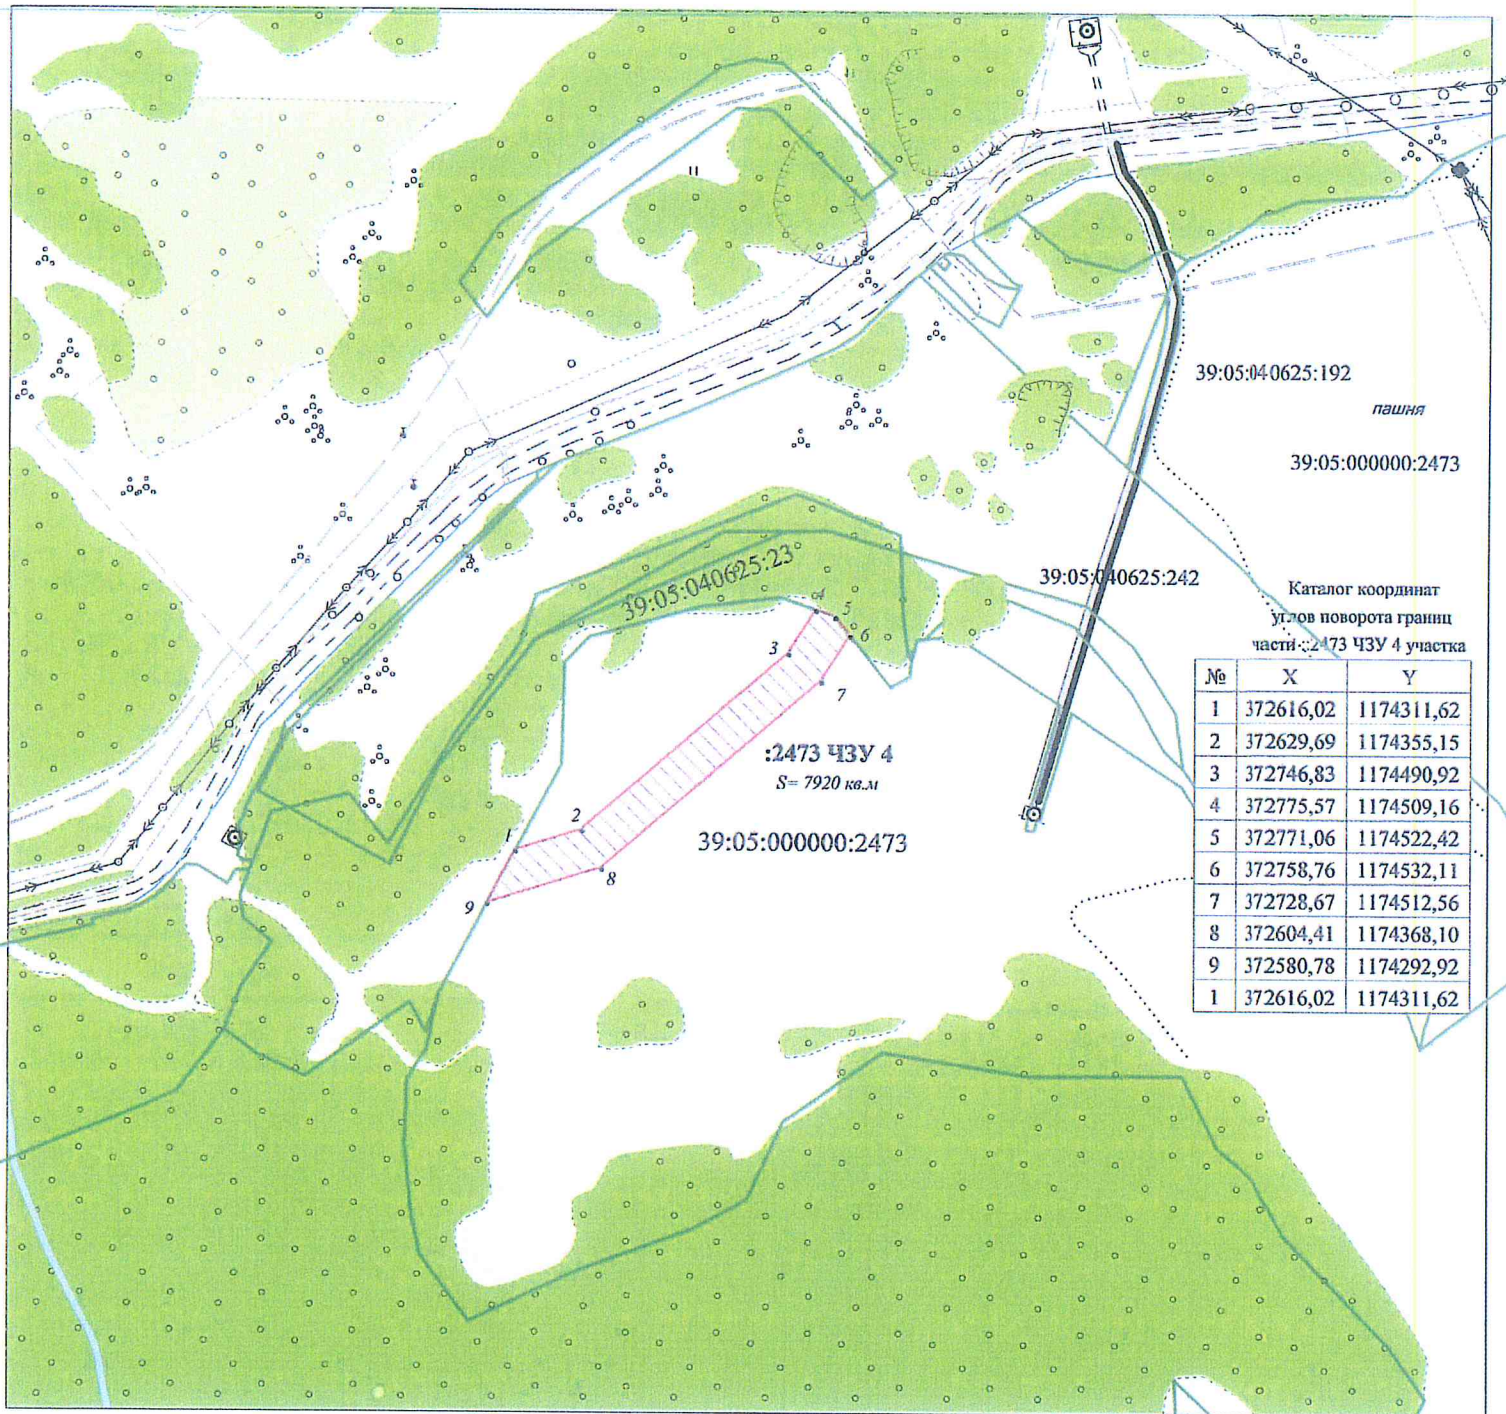

Местоположение в границах земельного участка КН 39:05:000000:2473

Площадь части земельного участка :2473 ЧЗУ 4 - 7920 кв.м.

Категория земель: земли сельскохозяйственного назначения

Разрешенное использование: для производства сельскохозяйственной продукции

Условные обозначения:


- испрашиваемая часть земельного участка
- граница земельного участка

Генеральный директор ООО "ЛУКОЙЛ-КМН"



Ю.А. Кесслер

**Схема
испрашиваемых к использованию земель
или частей земельного участка
Масштаб 1:10000**

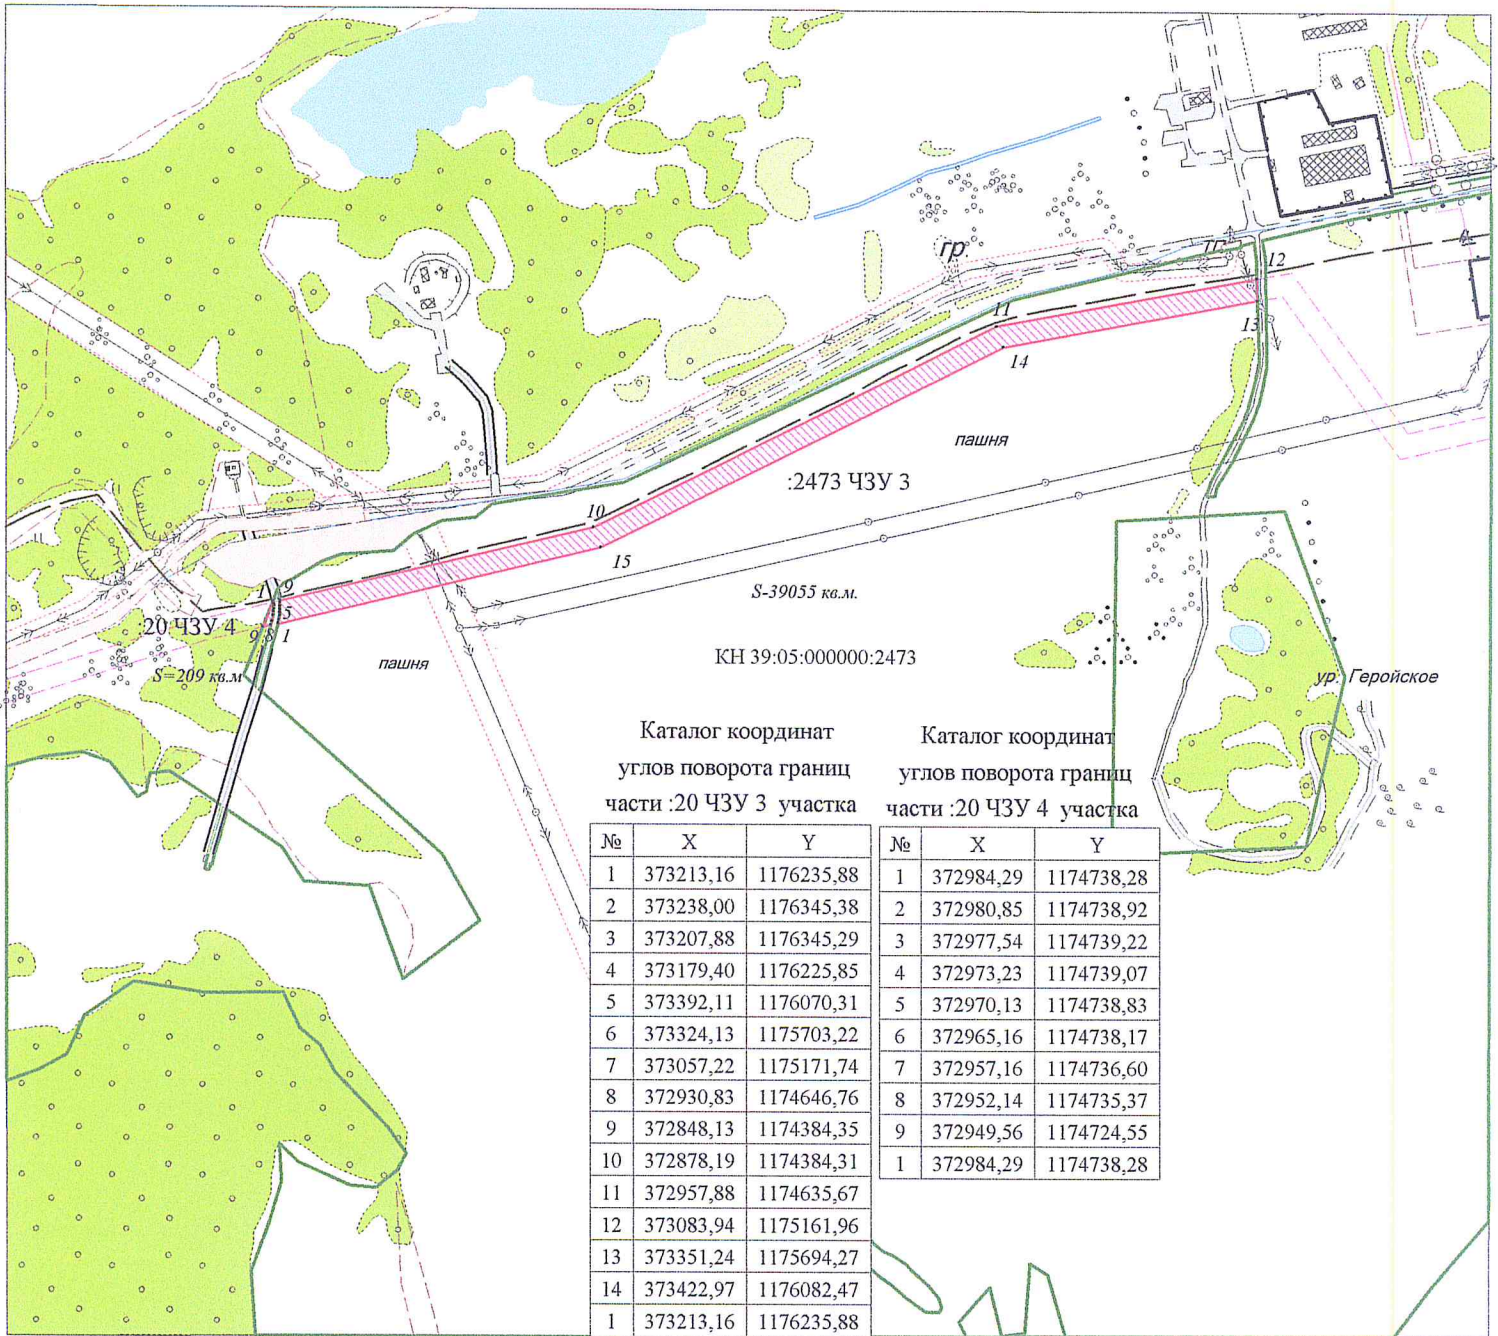

Местоположение в границах земельного участка с КН39:05:000000:2473
единого землепользования

Площадь 2-х частей земельного участка :2473 ЧЗУ 3 - 39055 кв.м и
:2473 ЧЗУ 4 - 209 кв.м, общей площадью - 39264 кв.м

Категория земель: земли сельскохозяйственного назначения

Разрешенное использование: для иных видов сельскохозяйственного использования


Генеральный директор ООО "ЛУКОЙЛ - КМН"

Ю.А. Кесслер



Схема
испрашиваемых к использованию земель
или части земельного участка

Масштаб 1:5000

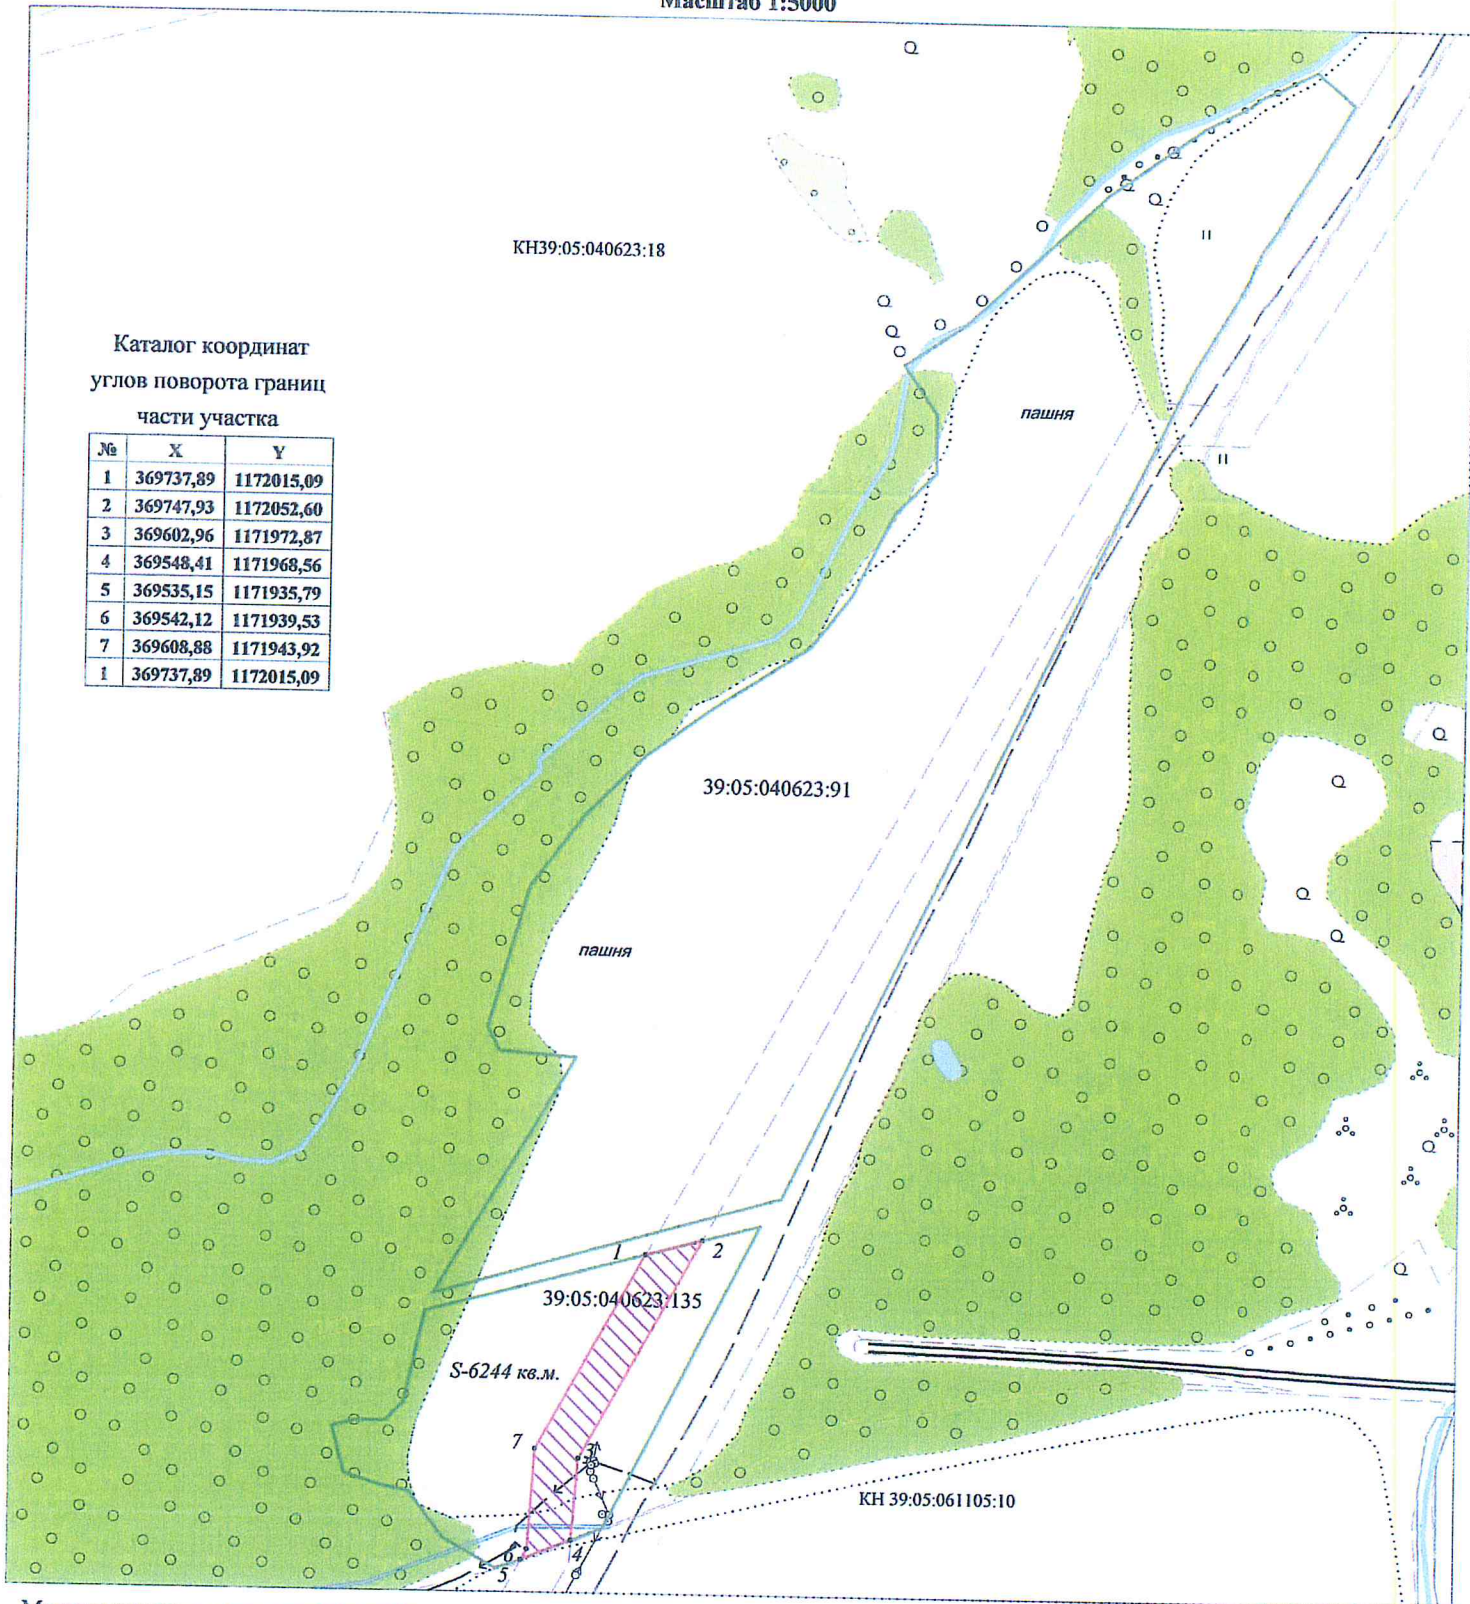

Каталог координат
углов поворота границ
части участка

№	X	Y
1	369737,89	1172015,09
2	369747,93	1172052,60
3	369602,96	1171972,87
4	369548,41	1171968,56
5	369535,15	1171935,79
6	369542,12	1171939,53
7	369608,88	1171943,92
1	369737,89	1172015,09

Местоположение в границах земельного участка единого
землепользования с КН39:05:040623:135

Площадь части земельного участка составляет 6244 кв.м

Категория земель: земли сельскохозяйственного назначения

Разрешенное использование: для производства сельскохозяйственной
продукции

Условные знаки:

- часть земельного участка
- испрашиваемый земельный участок

Генеральный директор ООО "ЛУКОЙЛ-КМН"



Ю.А. Кessler