


ПРОЕКТНЫЙ ПЛАН
размещения перспективного нестационарного торгового объекта
расположенного на ул. Мосина, г. Зеленоградска

Приложение 5
к постановлению администрации
МО «Зеленоградский городской округ»
от « » » » 2019 г. №

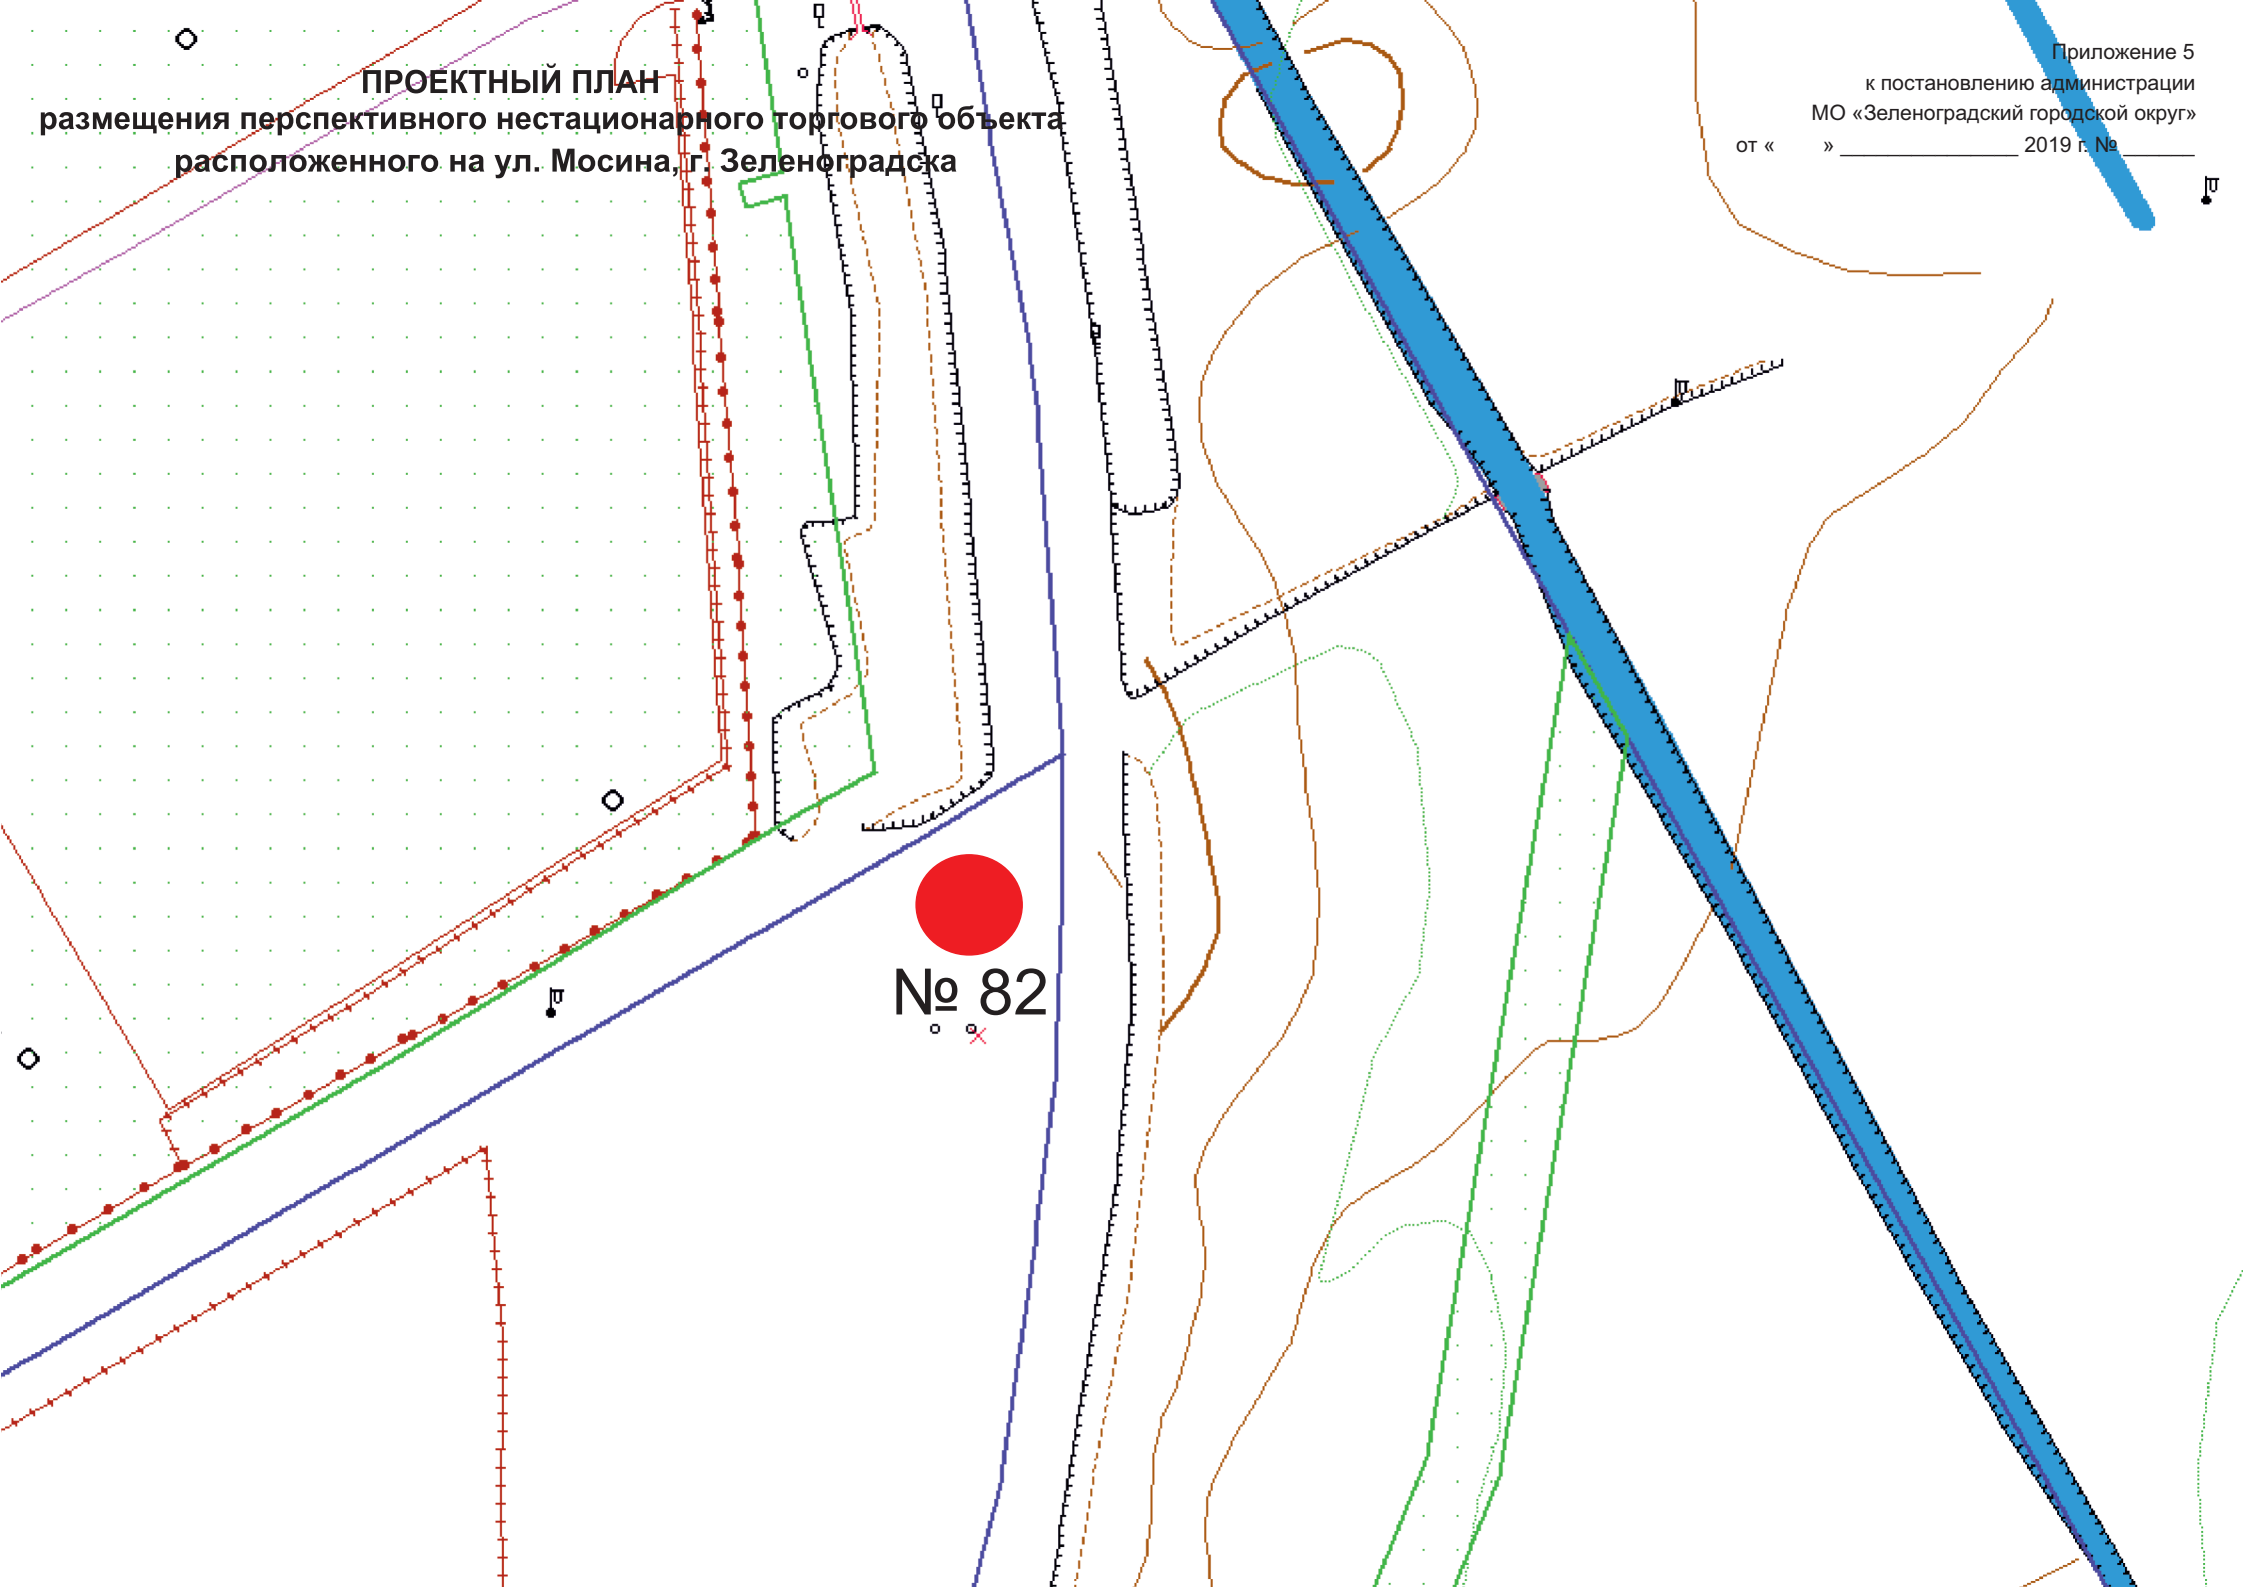

№ 82